
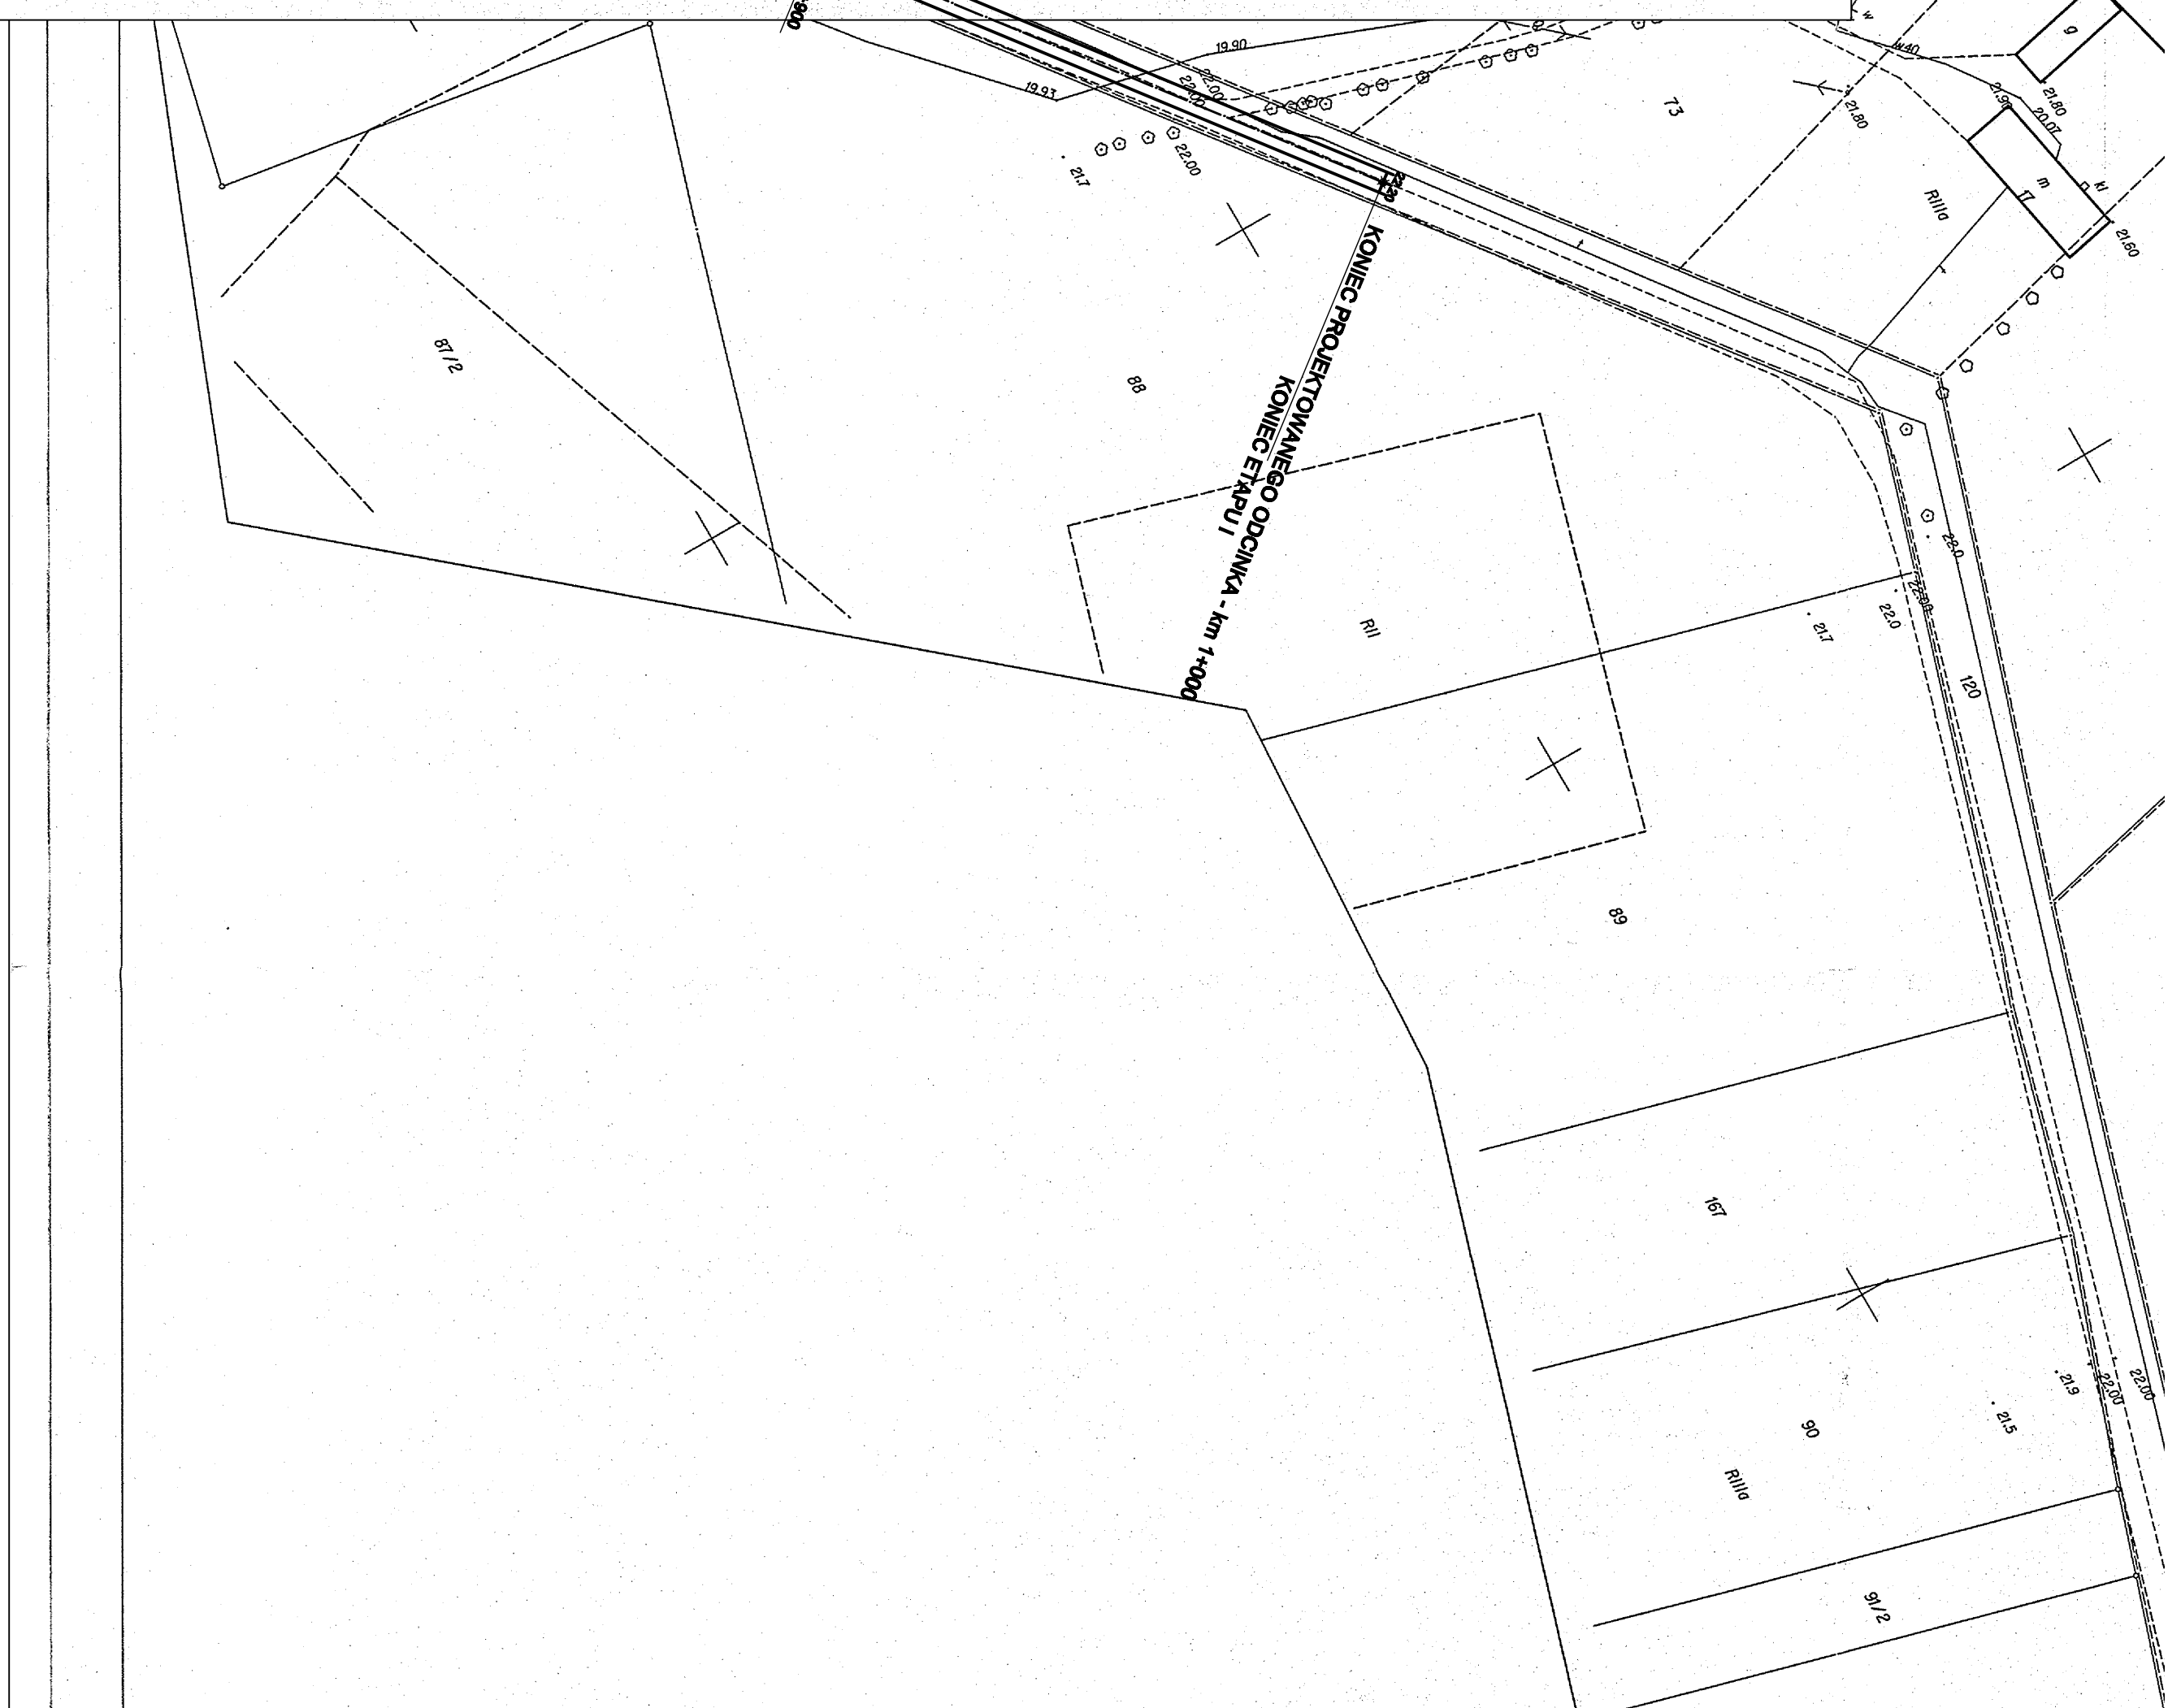


obr. 49g 0009: dz. 76/2, 120  
Zam.161/2013

KOPIA MAPY ZASADNICZEJ  
SKALA 1:1000

Województwo: kujawsko-pomorskie  
Powiat: chełmiński  
Jednostka ewidencyjna: Chełmno - Gmina 040402-2  
Obrbp: leg 0009

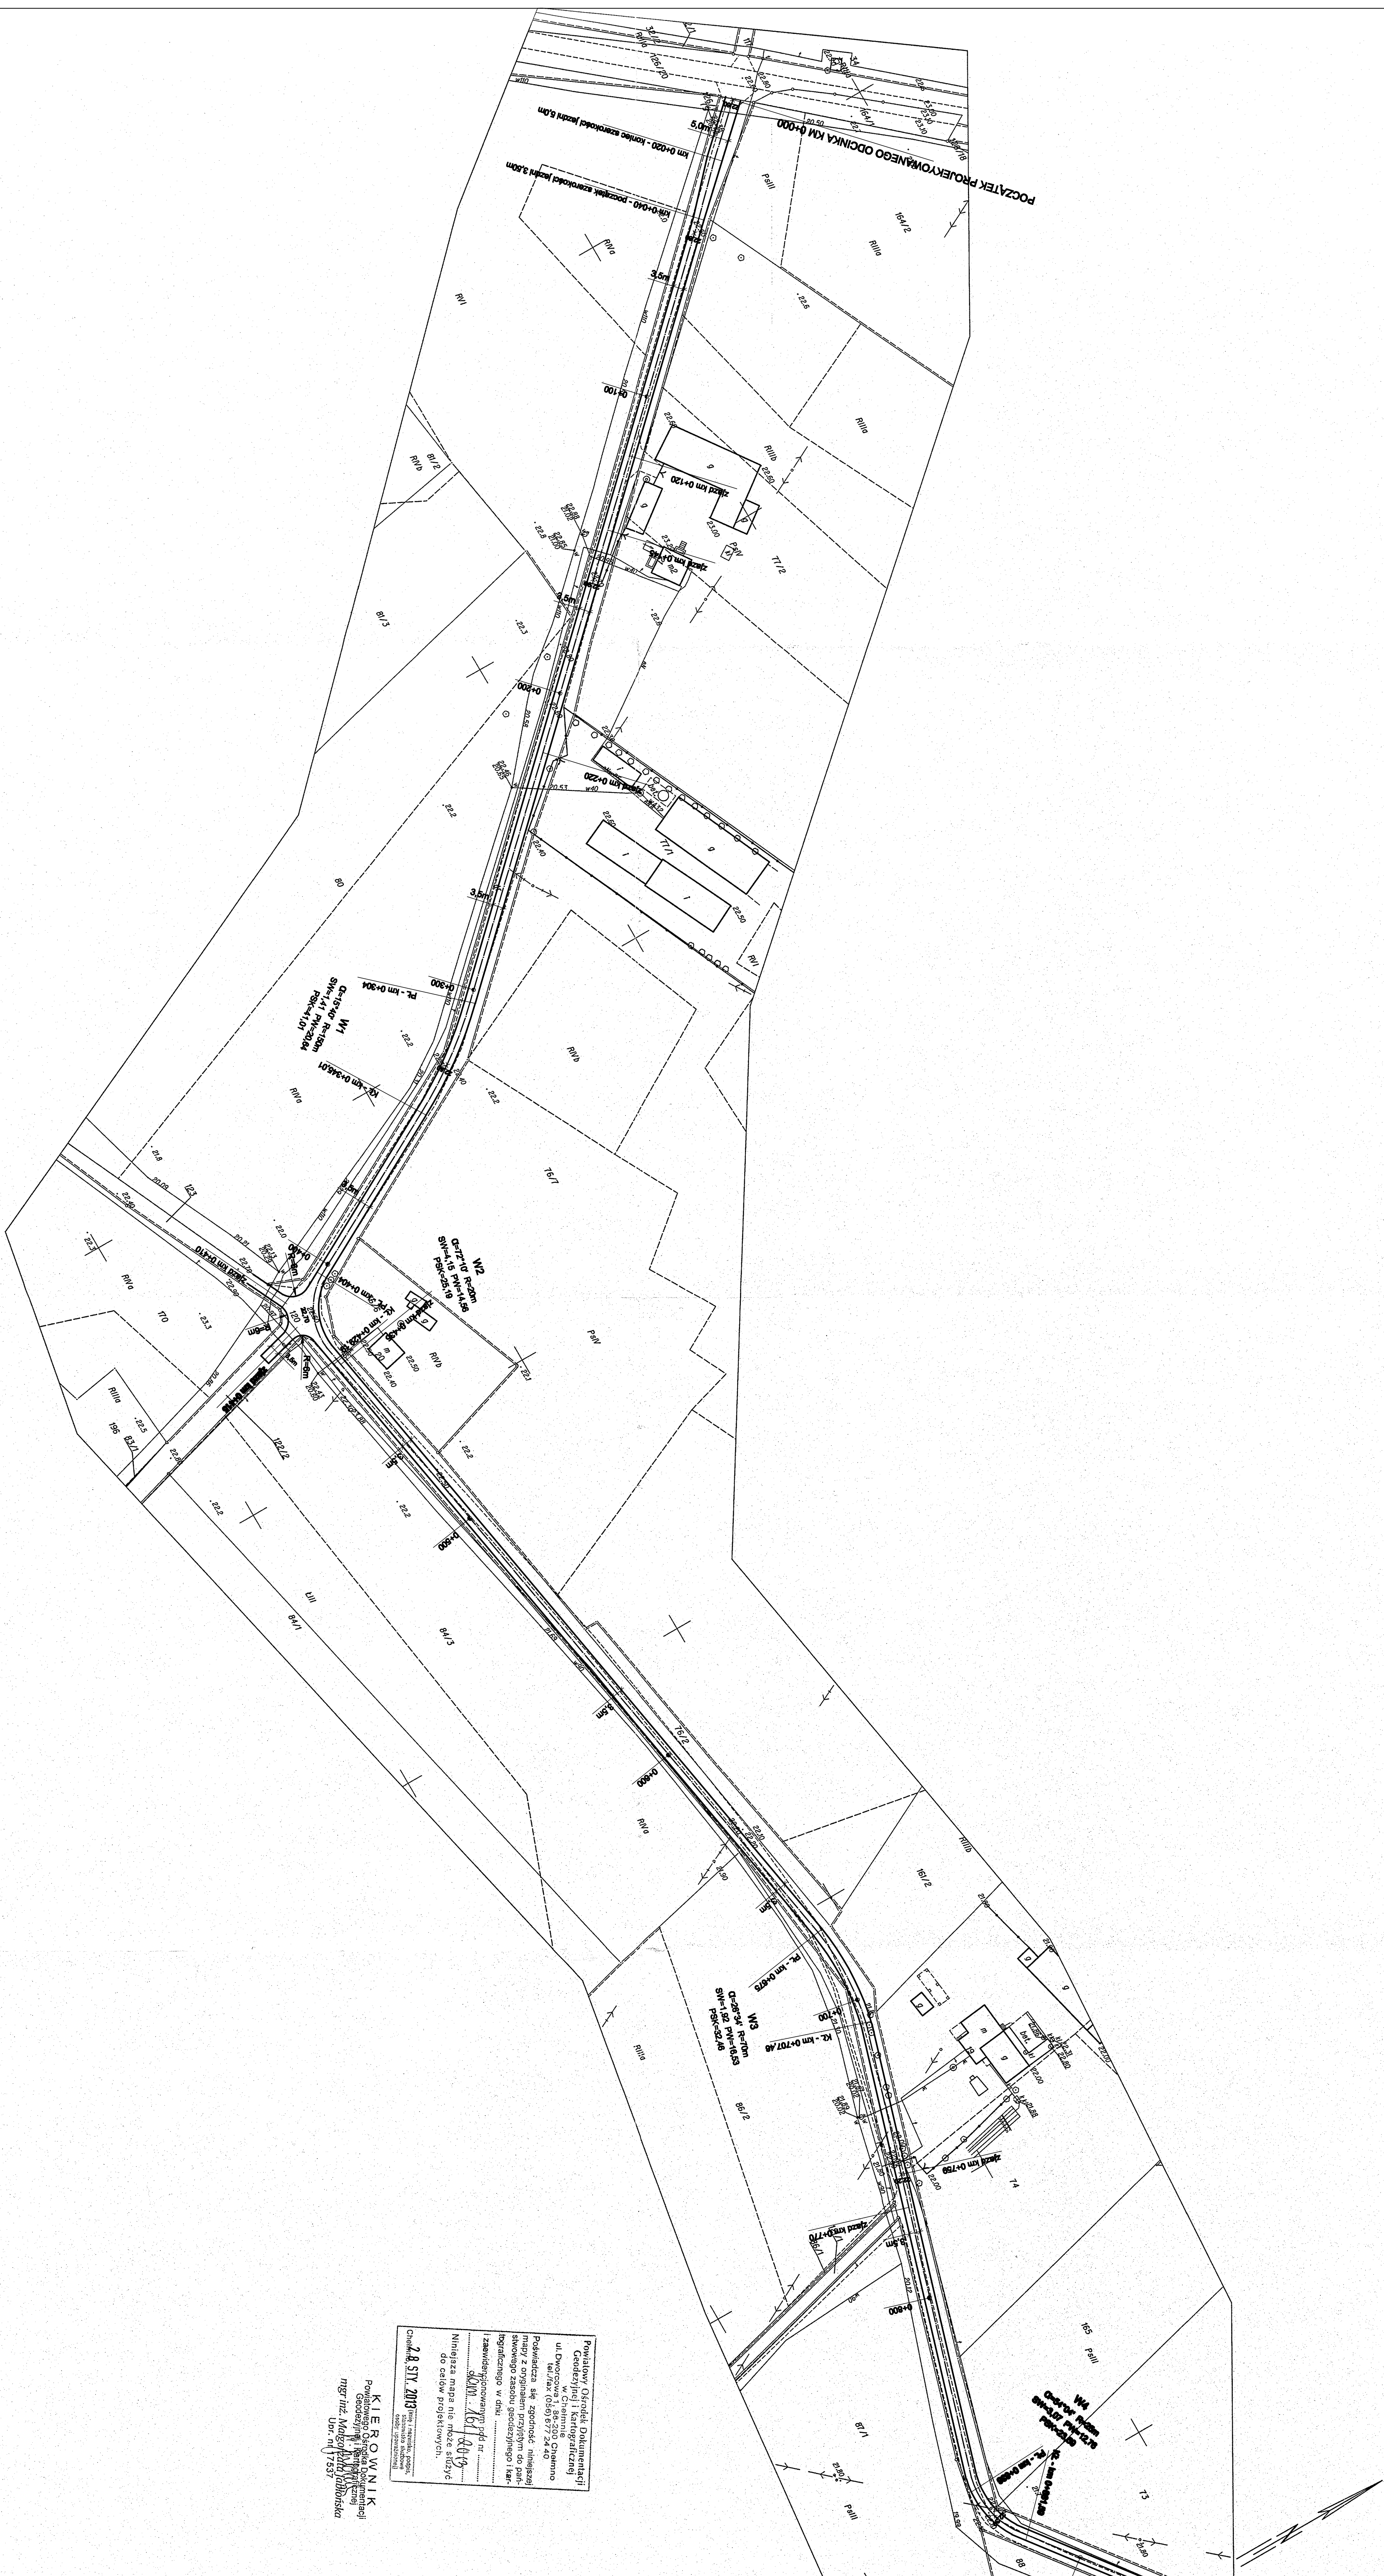

Jednostka projektowa		PROJEKTOWANIE I MŁODZYSTWO WOD-KAN	
Inwestycja		Włódn Maciejowski	
Adres obiektu budowlanego		ul. mjr. Suchaniewski 3, 87-400 Gubie-Wodzyń	
Typu opracowania		PLAN STYTYACJONNO - WSKŁASZACJONNY	
Inny / rozszerzenie poprzedzającego (nazwa, adresat, data)		Specjalny plan i mapa opracowań technicznych, uwzględniających warunki terenowe, hydrologiczne i warunki gruntowe i wodne, uwzględniających warunki zabudowy i warunki techniczne z dnia 15.06.2016r. nr 19/16/2016/17/18/19/985/9	