


PROFIL PODŁUŻNY
SKALA 1:200 / 2000

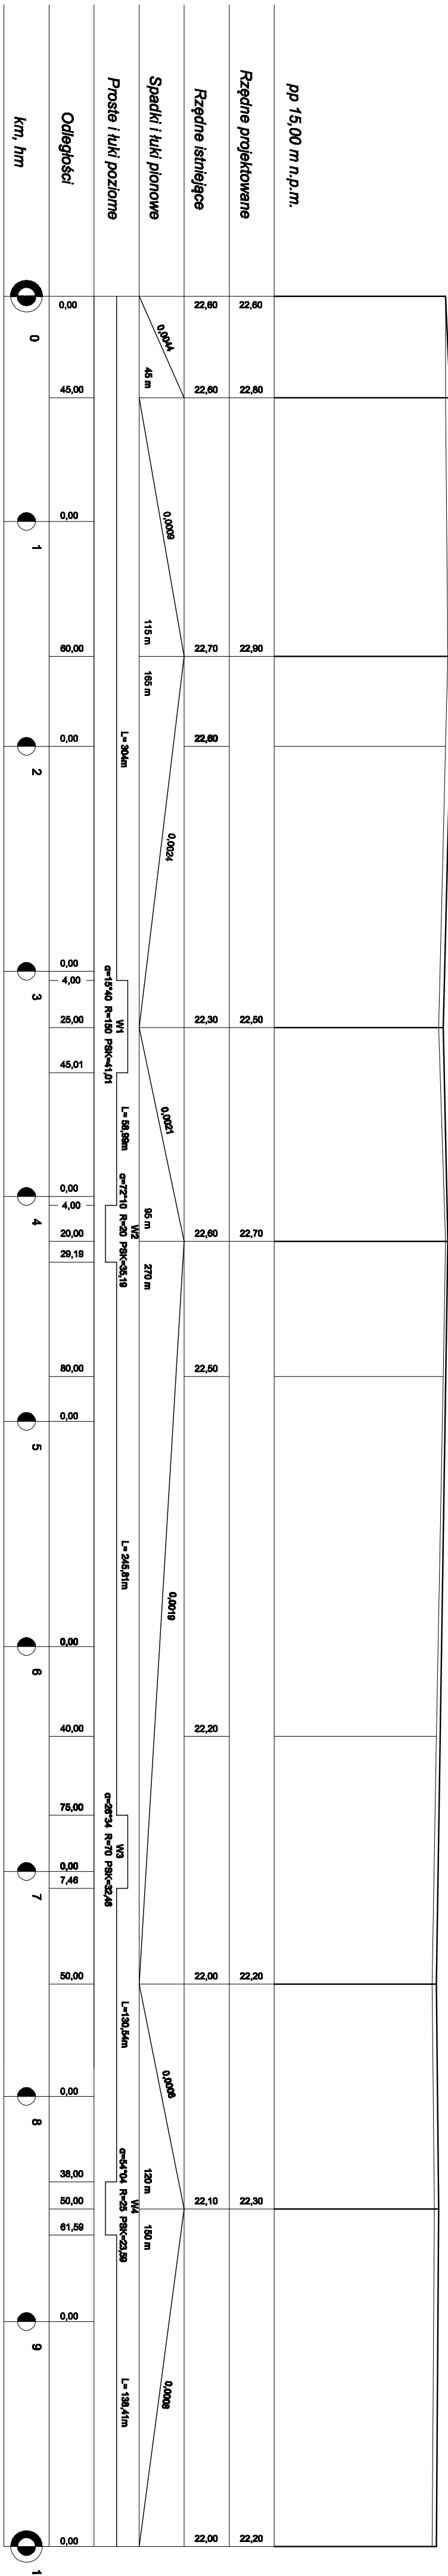

Jednostka projektowa	PROJEKTOWANIE I NADZORY WOD-KAN Witold Maciejewski ul. mjr. Sucharskiego 3, 87-400 Golub-Dobrzyń		
Inwestycja	Przebudowa drogi gminnej nr 0601136C Łęg - droga powiatowa nr 44438C ETAP I od km 0+000 do km 1+000		
Adres obiektu budowlanego	Droga gminna nr 0601136C Gmina Chełmno		
Tytuł opracowania	PROFIL PODKŁUŻNY		
Imię i nazwisko projektanta: Inż. Janusz Brzeziński	Specjalność i numer uprawnień budowlanych: uprawnienia projektanta w specjalności konstrukcyjno-inżynierskiej w zakresie dróg i nawierzchni lotniskowych nr GP.1.73421961/OB4	Data: 04.2013	Podpis:
Imię i nazwisko sprawdzającego: Inż. Grzegorz Drzycki	Specjalność i numer uprawnień budowlanych: uprawnienia projektanta w specjalności konstrukcyjno-inżynierskiej w zakresie dróg i nawierzchni lotniskowych nr 1918/IO.Ł	Data: 04.2013	Podpis:
Opracowała: Inż. Monika Fabiszewska	-	Data: 04.2013	Podpis: