
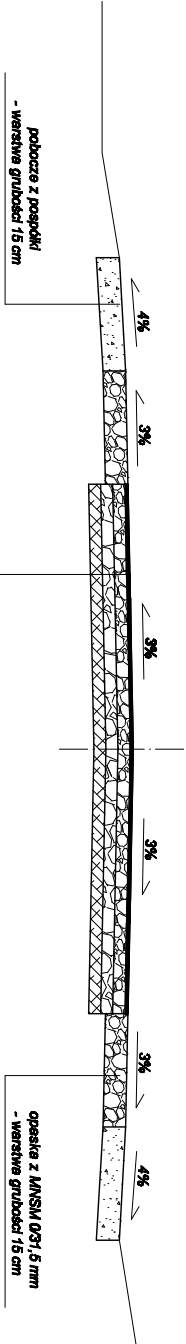


PRZEKRÓJ KONSTRUKCYJNY

SKALA 1:50

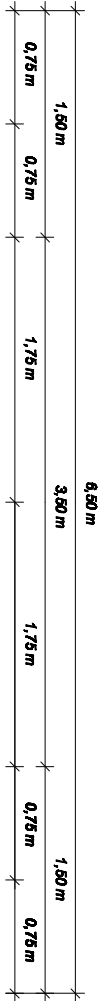

KONSTRUKCJA NAWIERZCHNI
podwójne powierzchniowe utwardzenie nawierzchni gruszą i kamieniami 8/12 i 5/8 mm
10 cm górna warstwa podbudowy z MANSM 0/31,5 mm
dr. 8 cm warstwa wyściółkowa z MANSM 0/31,5 mm
dr. 5-8 cm istniejąca podbudowa z bluzkami i żużla (po wyprofilowaniu)

UWAGA

- szerokości jezdni:
- od km 0+000 do km 0+020 - 5,0 m
 - od km 0+020 do km 0+040 - zmiana szerokości z 5,0 m na 3,50 m
 - od km 0+040 do km 1+000 - 3,50 m.

Jednostka projektowa	PROJEKTOWANIE I NADZORY WOD-KAN Witold Maciejewski ul. mjr. Sucharskiego 3, 87-400 Golub-Dobrzyń		
Inwestycja	Przebudowa drogi gminnej nr 0601136C Łęg - droga powiatowa nr 44438C ETAP I od km 0+000 do km 1+000		
Adres obiektu budowlanego	Droga gmina nr 0601136C Gmina Chełmno		
Tytuł opracowania	PRZEKRÓJ KONSTRUKCYJNY	Skala 1:50	Nr rysunku 3
Imię i nazwisko projektanta: Inż. Janusz Brzezicki	Specjalność i numer uprawnień budowlanych: uprawnienia projektanta w specjalności konstrukcyjno-inżynierskiej w zakresie dróg i nawierzchni lotniskowych nr GP.I.7342381/TO/94	Data: 04.2013	Podpis:
Imię i nazwisko sprawdzającego: Inż. Grzegorz Drzycki	Specjalność i numer uprawnień budowlanych: uprawnienia projektanta w specjalności konstrukcyjno-inżynierskiej w zakresie dróg i nawierzchni lotniskowych nr 191/81/OL	Data: 04.2013	Podpis:
Opracowała: Inż. Monika Fabiszewska	-	Data: 04.2013	Podpis: