

Grudziądz dnia 20.03.2017r.


RG/2MMD/ZS/U/259

EOP-92-001288-2017

PROJ-BUD Piotr Nowak
ul. gen. W. Sikorskiego 18
88-140 Gniewkowo

Dotyczy: projektowanej trasy budowy ścieżki rekreacyjnej pieszo – rowerowej w m. Klamry gm. Chełmno zgodnie z załączonym planem.

W odpowiedzi do sprawy j. w. informujemy, że plan sytuacyjny terenu przedmiotowej inwestycji uzgodniono pod względem uzbrojenia elektroenergetycznego z uwagami jak niżej:

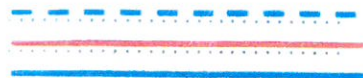OZNACZENIA:

linia kablowa nN-0,4 kV

linia napowietrzna SN-15kV

linia napowietrzna nN-0,4 kV

1. Skrzyżowania i zbliżenia z istniejącymi kablami elektroenergetycznymi będącymi w naszej eksploatacji, które występują w obrębie projektowanej ścieżki rekreacyjnej w m. Klamry należy wykonać zgodnie z normą PN-76/E-05125.
2. Istniejące kable elektroenergetyczne wkreślono orientacyjnie. Celem dokładnego ustalenia trasy kabli należy wykonać ręczne przekopy próbne.
3. Prace ziemne prowadzone w pobliżu kabli elektroenergetycznych wykonać ręcznie (łopata).
4. Wszystkie uszkodzenia istniejących kabli elektroenergetycznych z racji prowadzenia robót zostaną usunięte kosztem inwestora.
5. Prowadzenie robót budowlanych w pobliżu czynnych napowietrznych linii elektroenergetycznych wykonywać zgodnie z Rozporządzeniem Ministra Infrastruktury z dnia 6 lutego 2003r. w sprawie bezpieczeństwa i higieny pracy podczas wykonywania robót budowlanych (Dz. U. nr 47 poz. 401 z dnia 19 marca 2003r.)
6. Pod elektroenergetycznymi liniami napowietrznymi nie wolno składować materiałów oraz prowadzić robót sprzętem mechanicznym.
7. Wkreślone kable nN-04kV oraz linie napowietrzne SN i nN należy nanieść na wszystkie egzemplarze projektu.
8. Przed przystąpieniem do wykonawstwa należy uaktualnić powyższe uzgodnienie.
9. Uzgodnienie ważne do dnia 20.03.2019 roku.

UWAGA:

- W miejscach skrzyżowań i zbliżeń projektowanej ścieżki pieszo – rowerowej z istniejącymi kablami elektroenergetycznymi nN-04kV na w/w kable należy nałożyć rury ochronne dwudzielne np. typu AROT dostosowane do przekrojów kabli.
- Prace związane z rozwiązaniem kolizji należy zgłosić pisemnie z 14 dniowym wyprzedzeniem oraz wykonać pod nadzorem pracowników tutejszego Rejonu Dystrybucji po uprzednim przygotowaniu miejsc pracy i wyłączeniu kabli spod napięcia. Za wyłączenie urządzeń oraz przygotowanie miejsc pracy zostanie wystawiona faktura VAT zgodnie z obowiązującą Taryfą ENERGA – OPERATOR SA.
- W przypadkach uszkodzeń lub awarii kabli, koszty naprawy i poniesione straty jak również utracone korzyści przez Rejon Dystrybucji w Grudziądzu będące efektem tych uszkodzeń podczas wykonywania robót pokrywa wykonawca.
- Ze względu na skrzyżowania projektowanej ścieżki rekreacyjnej z istniejącą linią napowietrzną SN i nN należy zachować odległości pionowe ścieżki do istniejących przewodów linii napowietrznych zgodnie z normą PN-E-05100-1 z 1998r.
- Prace ziemne związane z budową drogi należy wykonać w sposób nie powodujący trudności w prawidłowej eksploatacji istniejących urządzeń elektroenergetycznych.

Za zgodność z planem

K/O: 2MMD-ara
W zał. plan sytuacyjny
Sprawę prowadzi: Zdzisław Szumotański
tel. (056) 470 62 87

Z poważaniem:
Kierownik Działu Dokumentacji Energetycznej
mgr inż. Piotr Nowak
Zdzisław Szumotański

+48 56 470 61 00
+48 56 470 64 40

Regon 190275904-00122
NIP 583-000-11-90

ENERGA-OPERATOR SA
Oddział w Toruniu
ul. Gen. Bema 128, 87-100 Toruń
operator.torun@energa.pl
energa-operator.pl

Sąd Rejonowy Gdańsk-Północ
VII Wydział Gospodarczy KRS
KRS 0000033455

nr konta: 61 1240 6292 1111 0010 3649 1837
Kapitał zakładowy/wpłacony 1 356 110 400 zł



skala 1:500

ENERGA-OPERATOR SA
Oddział w Toruniu
Rejon Dystrybucji w Grudziądzu
Plan stanowi załącznik do uzgodnienia

Nr 258 z dnia 12.03.17

Kierownik Działu
Dokumentacji Energetycznej




Zdzisław Szumowski

gr.4cm
mechanicznie

eczeństwa lasu
nicznie - gr.4cm
chanicznie

wany ciąg

gr.4cm
chanicznie

PROJ-BUD Piotr Nowak			
ul. gen. W. Sikorskiego 18 , 88-140 Gniewkowo			
Obiekt	Budowa ścieżki rekreacyjnej w miejscowości Klamry na działkach oznaczonych w ewidencji gruntów numerami 73, 231, 248, 247, 248, 3139/1, 3139/5, 3140/1, 3141/1, w obrębie ewid. Klamry, gm. Chełmno		
Branża	DROGOWA		
Tytuł opracowania	PLAN SYTUACYJNY	Data 03.2017	Skala 1:500
Projektant główny mgr inż. Piotr Nowak ADIT-11-7131-30/01 <small>uprawnienia budowlane do projektowania w specjalności technicznej-no budowlanej bez ograniczeń</small>			
Projektant mgr inż. Andrzej Piasochi KUP:8117/WOBH1 <small>uprawnienia do projektowania i kierowania robotami budowlanymi bez ograniczeń w specjalności drogowej</small>			
Asystent inż. Szymon Niewiadomski <small>specjalność drogi ulica technika</small>			
Rysunek nr			2

Za zgodności z oryginałem

mgr inż. Piotr Nowak

skala 1:500




ENERGA-OPERATOR SA
Oddział w Toruniu
Rejon Dystrybucji w Grudziądzu
Plan stanowi załącznik do uzgodnienia

258. z dnia 22.02.18

Kierownik Działu
Dokumentacji Energetycznej

Zdzisław Szumorski

asu
4cm

PROJ-BUD Piotr Nowak			
ul. gen. W. Sikorskiego 18 , 88-140 Gniewkowo			
Obiekt	Budowa ścieżki rekreacyjnej w miejscowości Klamry na działkach oznaczonych w ewidencji gruntów numerami 73, 231, 246, 247, 248, 3139/1, 3139/5, 3140/1, 3141/1, w obrębie ewid. Klamry, gm. Chełmno		
Branża	DROGOWA		
Tytuł opracowania	PLAN SYTUACYJNY	Data 03.2017	Skala 1:500
Projektant główny mgr inż. Piotr Nowak ABIT-II-7131-30/01 <small>uprawnienia budowlane do projektowania w specjalności technicznej-budowlanej bez ograniczeń</small>			
Projektant mgr inż. Andrzej Piasecki KUP/0117/PW0011 <small>uprawnienia do projektowania i kierowania robotami budowlanymi bez ograniczeń w specjalności drogowej</small>			
Asystent inż. Szymon Niewiadomski <small>specjalność drogi ulico-komunalnej</small>			
Rysunek nr			2

9/2

309/3

309/4

26.5

R150

246

27.4

26.9

27.0

R30

e

R30

26.8

27.4

27.5

27.6

27.7

27.8

27.9

28.0

28.1

28.2

28.3

28.4

28.5

28.6

28.7

28.8

27.5

26.8

27.5

27.6

27.5

26.8

27.5

27.6

27.5

26.8

27.5

27.6

ENERGA-OPERATOR SA
Oddział w Toruniu
Rejon Dystrybucji w Grudziądzu
Pł. stanowi załącznik do umowy

Nr 258 z dnia 12.02.2017

Kierownik Działu
Dokumentacji Energetycznej

Grzegorz Szumowski

a lasu
gr.4cm

PROJ-BUD Piotr Nowak			
ul. gen. W. Sikorskiego 18, 88-140 Gniewkowo			
Obiekt	Budowa ścieżki rekreacyjnej w miejscowości Klamry na działkach oznaczonych w ewidencji gruntów numerami 73, 231, 248, 247, 248, 3139/1, 3139/5, 3140/1, 3141/1, w obrębie ewid. Klamry, gm. Chelmno		
Branża	DROGOWA		
Tytuł opracowania	PLAN SYTUACYJNY	Data 03.2017	Skala 1:500
Projektant główny mgr inż. Piotr Nowak ABIT-II-7131-30/01 uprawnienia budowlane do projektowania w specjalności konstrukcyjno-budowlanej bez ograniczeń		3133/2	
Projektant mgr inż. Andrzej Piasecki KUP/0117/PWOD/11 uprawnienia do projektowania i kierowania robotami budowlanymi bez ograniczeń w specjalności drogowej			
Asystent inż. Szymon Niewiadomski specjalność drogi ulice lotniska			
Rysunek nr			2

Za zgodność z




mgr inż. Andrzej Piasecki

ENERGA-OPERA S.A.
 Oddział w Toruniu
 Region Dystrybucji w Grudziądzu
 Plan stanowi załącznik do uzgodnienia

Nr 258 z dnia 20.03.17

skala 1:500

Kierownik Działu
 Dokumentacji Energetycznej
[Signature]
 Grzegorz Szumowski

PROJ-BUD Piotr Nowak			
ul. gen. W. Sikorskiego 18 , 88-140 Gniewkowo			
Obiekt	Budowa ścieżki rekreacyjnej w miejscowości Klamry na działkach oznaczonych w ewidencji gruntów numerami 73, 231, 246, 247, 248, 3139/1, 3139/5, 3140/1, 3141/1, w obrębie ewid. Klamry, gm. Chełmno		
Branża	DROGOWA		
Tytuł opracowania	PLAN SYTUACYJNY	Data 03.2017	Skala 1:500
Projektant główny mgr inż. Piotr Nowak AMT-II-7131-30/01 <small>uprawnienia budowlane do projektowania w specjalności konstrukcyjno-budowlanej bez ograniczeń</small>			
Projektant mgr inż. Andrzej Piasecki KUP-0117/PWODH1 <small>uprawnienia do projektowania i kierowania robotami budowlanymi bez ograniczeń w specjalności drogowej</small>			
Asystent inż. Szymon Niewiadomski <small>specjalność drogi ulico-jazdowej</small>			
Rysunek nr			2

Za zgodności
 mgr inż. Szymon Niewiadomski

arkusz 2

arkusz 3

arkusz 4

arkusz 5

ark.6



skala 1:500

ENERGA-OPERATOR SA
 Oddział w Toruniu
 Rejon Dystrybucji w Grudziądzu
 Plan stanowi załącznik do uzgodnienia

Nr 258 z dnia 20.03.17


Kierownik Oddziału
 Dokumentacji Inżynierskiej

 Edyta Szymonczak

PROJ-BUD Piotr Nowak ul. gen. W. Sikorskiego 18 , 88-140 Gniewkowo			
Obiekt	Budowa ścieżki rekreacyjnej w miejscowości Klamry na działkach oznaczonych w ewidencji gruntów numerami 73, 231, 246, 247, 248, 3139/1, 3139/5, 3140/1, 3141/1, w obrębie ewid. Klamry, gm. Chełmno		
Branża	DROGOWA		
Tytuł opracowania	PLAN SYTUACYJNY	Data 03.2017	Skala 1:500
Projektant główny mgr inż. Piotr Nowak AMYT-II-7131-3201 <small>uprawnienia do projektowania w specjalności inżynierskiej/roboć budowlanych bez ograniczeń</small>			
Projektant mgr inż. Andrzej Piasecki KUPD147/PWGDH1 <small>uprawnienia do projektowania i kierowania robotami budowlanymi (bez ograniczeń w specjalności drogowej)</small>			
Asystent inż. Szymon Niewiadomski <small>specjalność drogi ulico-jednostki</small>			
Rysunek nr			2

Za zgodność z oryginałem

mgr inż. Andrzej Piasecki

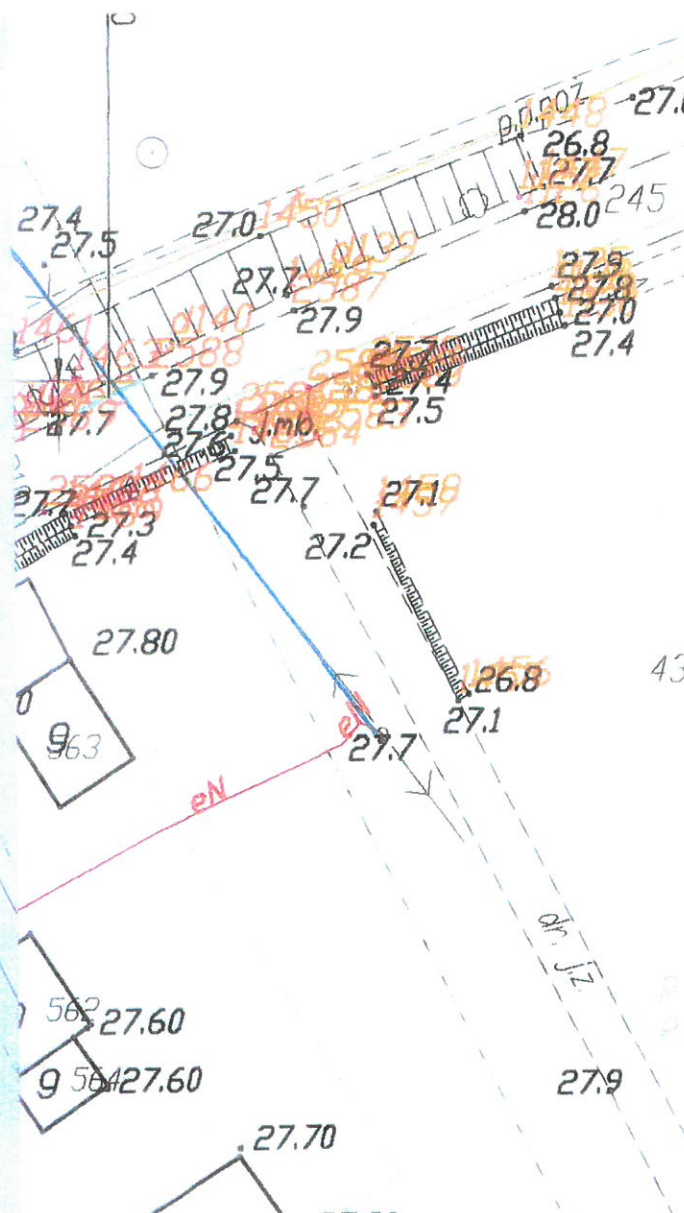

ENERGA-OPERATOR SA
Oddział w Toruniu
Rejon Dystrybucji w Grudziądzu
Plan stanowi załącznik do uzgodnienia

Nr 259 z dnia 20.03.17

Kierownik Urzędu
Dokumentacji Energetycznej

[Signature]
Dziśmier Szumowski



skala 1:500

PROJ-BUD Piotr Nowak ul. gen. W. Sikorskiego 18 , 88-140 Gniewkowo			
Obiekt	Budowa ścieżki rekreacyjnej w miejscowości Klamry na działkach oznaczonych w ewidencji gruntów numerami 73, 231, 246, 247, 248, 3139/1, 3139/5, 3140/1, 3141/1, w obrębie ewid. Klamry, gm. Chełmno		
Branża	DROGOWA		
Tytuł opracowania	PLAN SYTUACYJNY	Data	Skala
		03.2017	1:500
Projektant główny mgr inż. Piotr Nowak AMT-0-7121-30/01 <small>uprawnienia budowlane do projektowania w specjalności inżynierskiej-budowlanej bez ograniczeń</small>		<i>[Signature]</i>	
Projektant mgr inż. Andrzej Piasochi KUP-0117/PW08M11 <small>uprawnienia do projektowania i kierowania robotami budowlanymi bez ograniczeń w specjalności drogowej</small>		<i>[Signature]</i>	
Asystent inż. Szymon Niewiadomski <small>uprawnienia drogi ulico-jazdowej</small>		<i>[Signature]</i>	
Rysunek nr			2