MAPA DO CELÓW PROJEKTOWYCH

SKALA 1:500

Sekcje mapy: 6.199.25.24.3.1; 6.199.25.24.1.3; 6.199.25.24.1.1; 6.199.25.19.3.3; 6.199.25.19.3.1; 6.199.25.19.1.3; 6.199.25.19.1.1; 6.199.25.14.3.3; 6.199.25.14.3.1; 6.199.25.14.1.3; 6.199.25.14.1.1; 6.199.25.24.3.2; 6.199.25.09.3.4; 6.199.25.09.3.3
Układ współrzędnych PL-2000/6, strefa 6 (południk środkowy 18°00'), układ wysokościowy PL-KRON86-NH
Obr. Dolne Wymiary, obr. 89/3, 102/1, 130/3; Nowawieś Chełmińska, Str. 2a/1
ID: GKN.6640.135.2022
Data: 2022-12-19
Oświadczenie: Niniejszy dokument został opracowany w wyniku pracy geodezyjnej zatwierdzonej w PODGiK w Chełmnie przez: Przedsiębiorstwo Usług Geodezyjnych i Kartograficznych Andrzej Kiryk,
pod numerem: GKN.6640.135.2022 i uprawnień pozytywny wynik weryfikacji dnia: 23-05-2022r. nr protokołu weryfikacji: GKN.6640.135.2022_0892 wobec tego brak odpowiedzialności za złożenie
fotograficznego oświadczenia – wariantu pracy geodezyjnej: Andrzej Kiryk nr upr. pow. 107

PROJEKT ZAGOSPODAROWANIA TERENU

Skala 1:1000

DROGA POWIATOWA NR 1606C DOLNE WYMIARY – NOWAWIEŚ CHEŁMIŃSKA

Województwo Kujawsko – pomorskie [04]
Powiat chełmiński [0604]
Jednostka ewidencyjna: Chełmno – Gmina [0604022_2]
Obręb Dolne Wymiary [0002]; Nowawieś Chełmińska [0011]
Działki:

89/3, 102/1, 130/3, 255

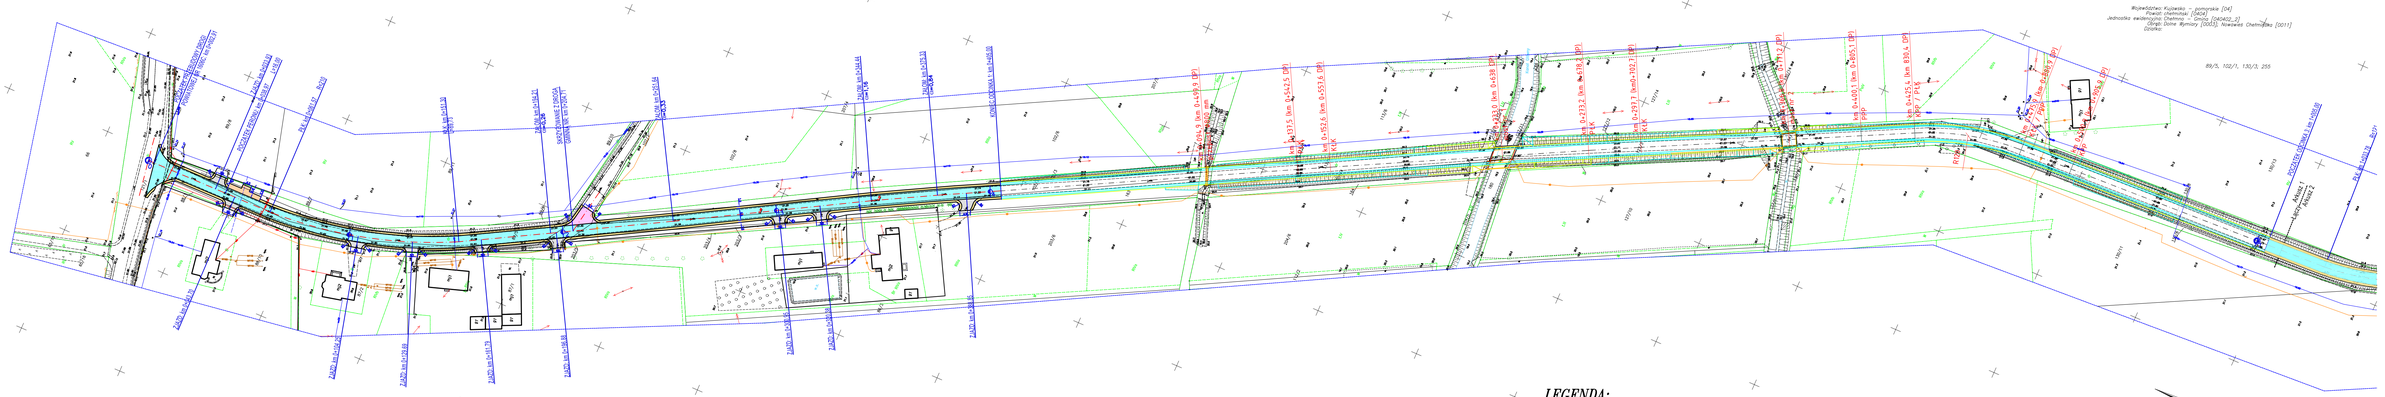
PRZEPUST RURA PEHD Ø 600
PRZEPUST RURA PEHD Ø 600
RURA PEHD Ø 600
RURA PEHD Ø 600