



ORIENTACJA TERENU

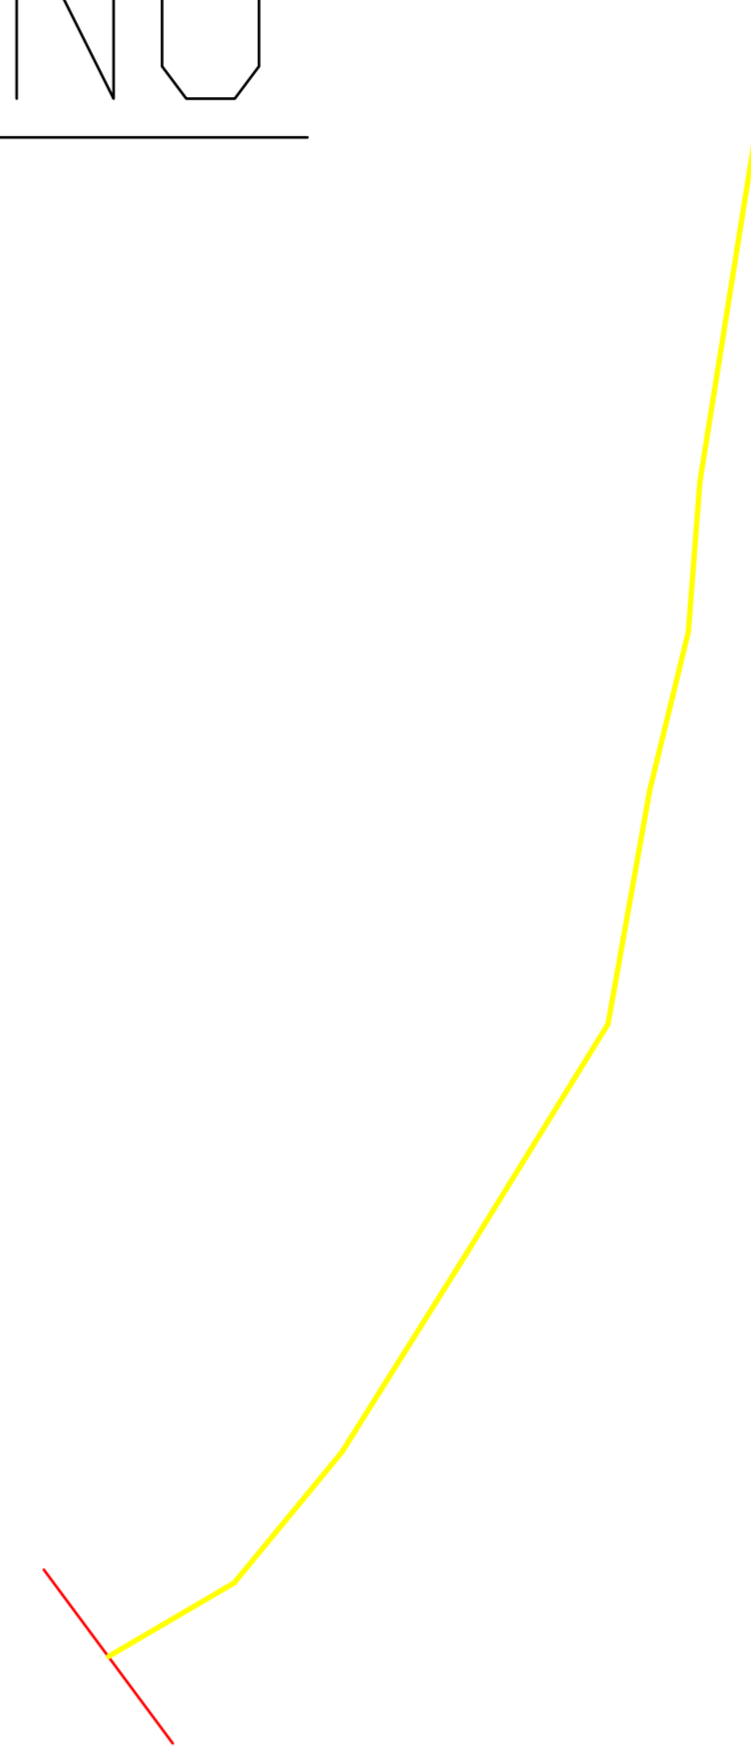

LEGENDA



projektowana jezdnia

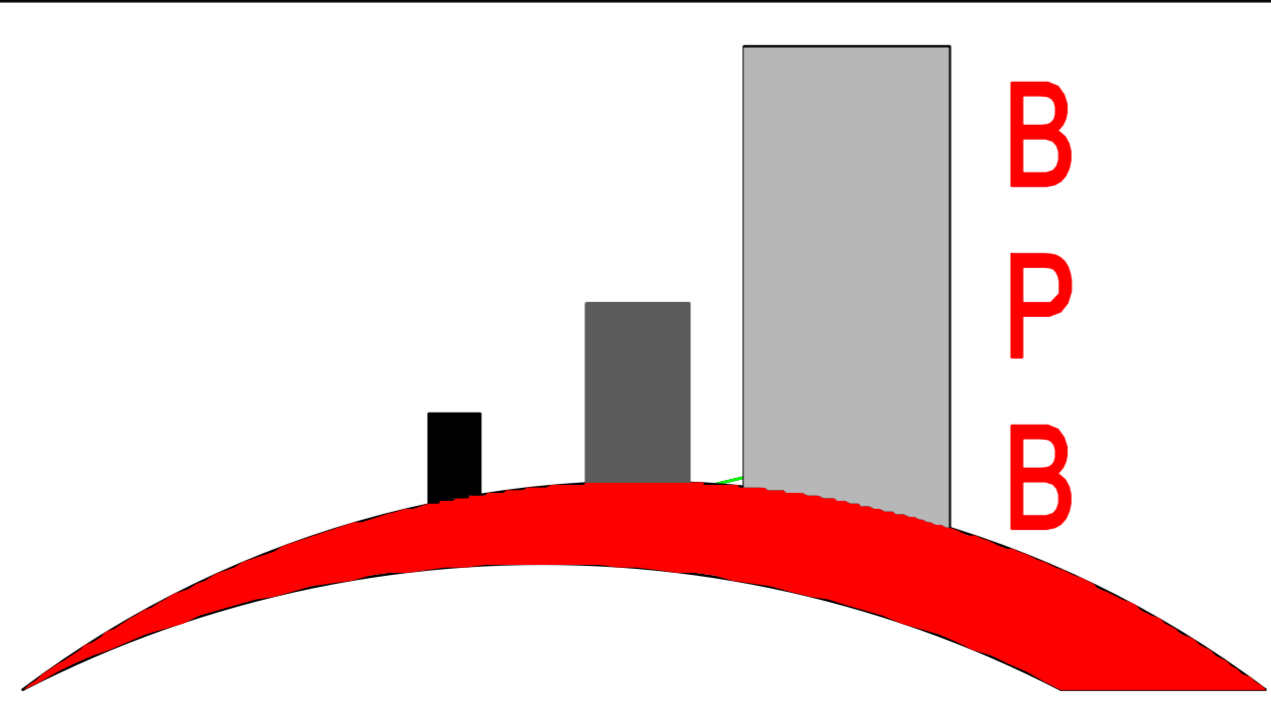 <p>B P B</p> <p>Biuro Projektów Budowlanych Trakt 31, 87-140 Chełmża tel. 665-875765 email: bpb@onet.eu</p>		inwestycja: Dokumentacja projektowa przebudowy drogi gminnej w Ostrowiu Świeckim, dz.nr 234 / 11 o długości od 1km do 1,97km		
		adres: Droga gminna w Ostrowiu Świeckim, dz.nr 234 / 11 o długości od 1km do 1,97km. Droga o nr 060169C.		
		inwestor: Gmina Chełmno. Dworcowa 1, 86-200 Chełmno. NIP 875-15-06-514 REGON 000531447		
		temat rys: Plan orientacyjny terenu Ostrow Świecki		
		skala: 1:10000	data: 18.04.16	nr. rys: 1
wykonali:	branża:	imię i nazwisko:	uprawnienia:	podpis:
opracowała:	drogowa	mgr inż. Lucyna Grzędzicka		