
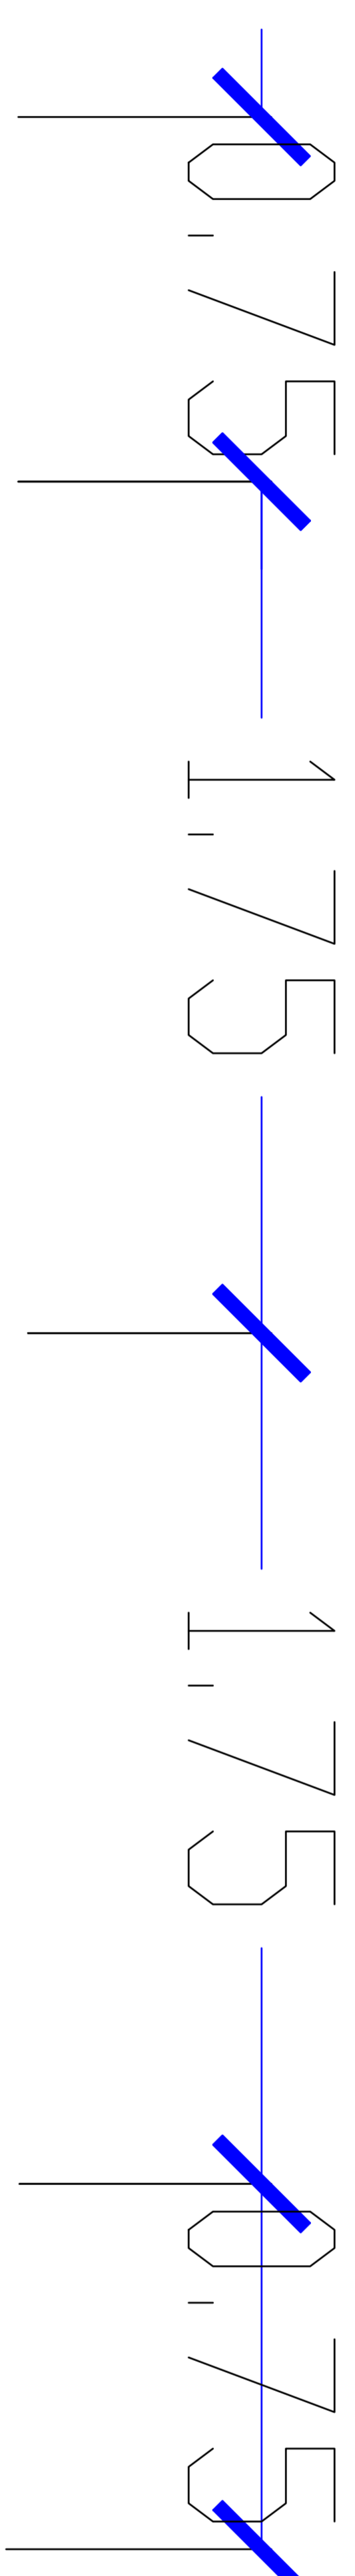


# PRZEKRÓJ NORMALNY

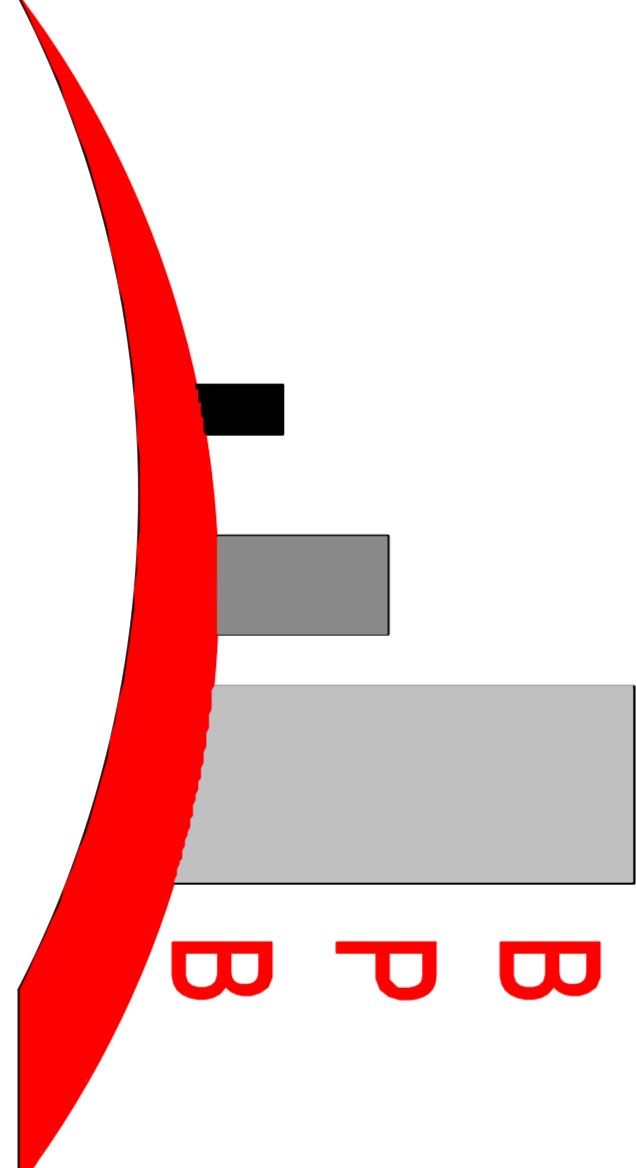

OPASKA TŁUCZNIOWA 0,75M gr 10CM  
WARSTWA ODSĄCZAJĄCA 10CM

WARSTWA ŚCIERALNA ASFALTU AC 11 gr.4cm  
WARSTWA WIĄŻĄCA ASFALTU AC 11 gr.4cm  
GÓRNA WARSTWA PODBUDOWA Z KRUSZYWA ŁAMANEGO gr.20cm 0-31,5  
WARSTWA ODSĄCZAJĄCA gr.10cm  
GRUNT RODZIMY

 <p>Biuro Projektów Budowlanych Trakt 31, 87-140 Chelmska tel. 665-875765 email: bpb@onet.eu</p>			
wykonali:	branża:	imię i nazwisko:	data:
projektowali:	drogowa	inz. Wojciech Kiański	nr. rys: 5
opracowała:	drogowa	mgr inż. Lucyna Grzędzicka	podpis:
Inwestycja: <b>PRZEBUDOWA DRUGI GMINNEJ W OSTROWIU ŚWIECKIM</b>		adres: <b>OSTRÓW ŚWIECKI dz.nr 234 / 11, 86-200 Chelmsko</b>	
Inwestor: <b>GMINA CHELMNO, DWORCOWA 1, 86-200 CHELMNO</b>		temat rys: <b>PRZEKRÓJ NORMALNY</b>	
skala:	1:50	uprawnienia:	