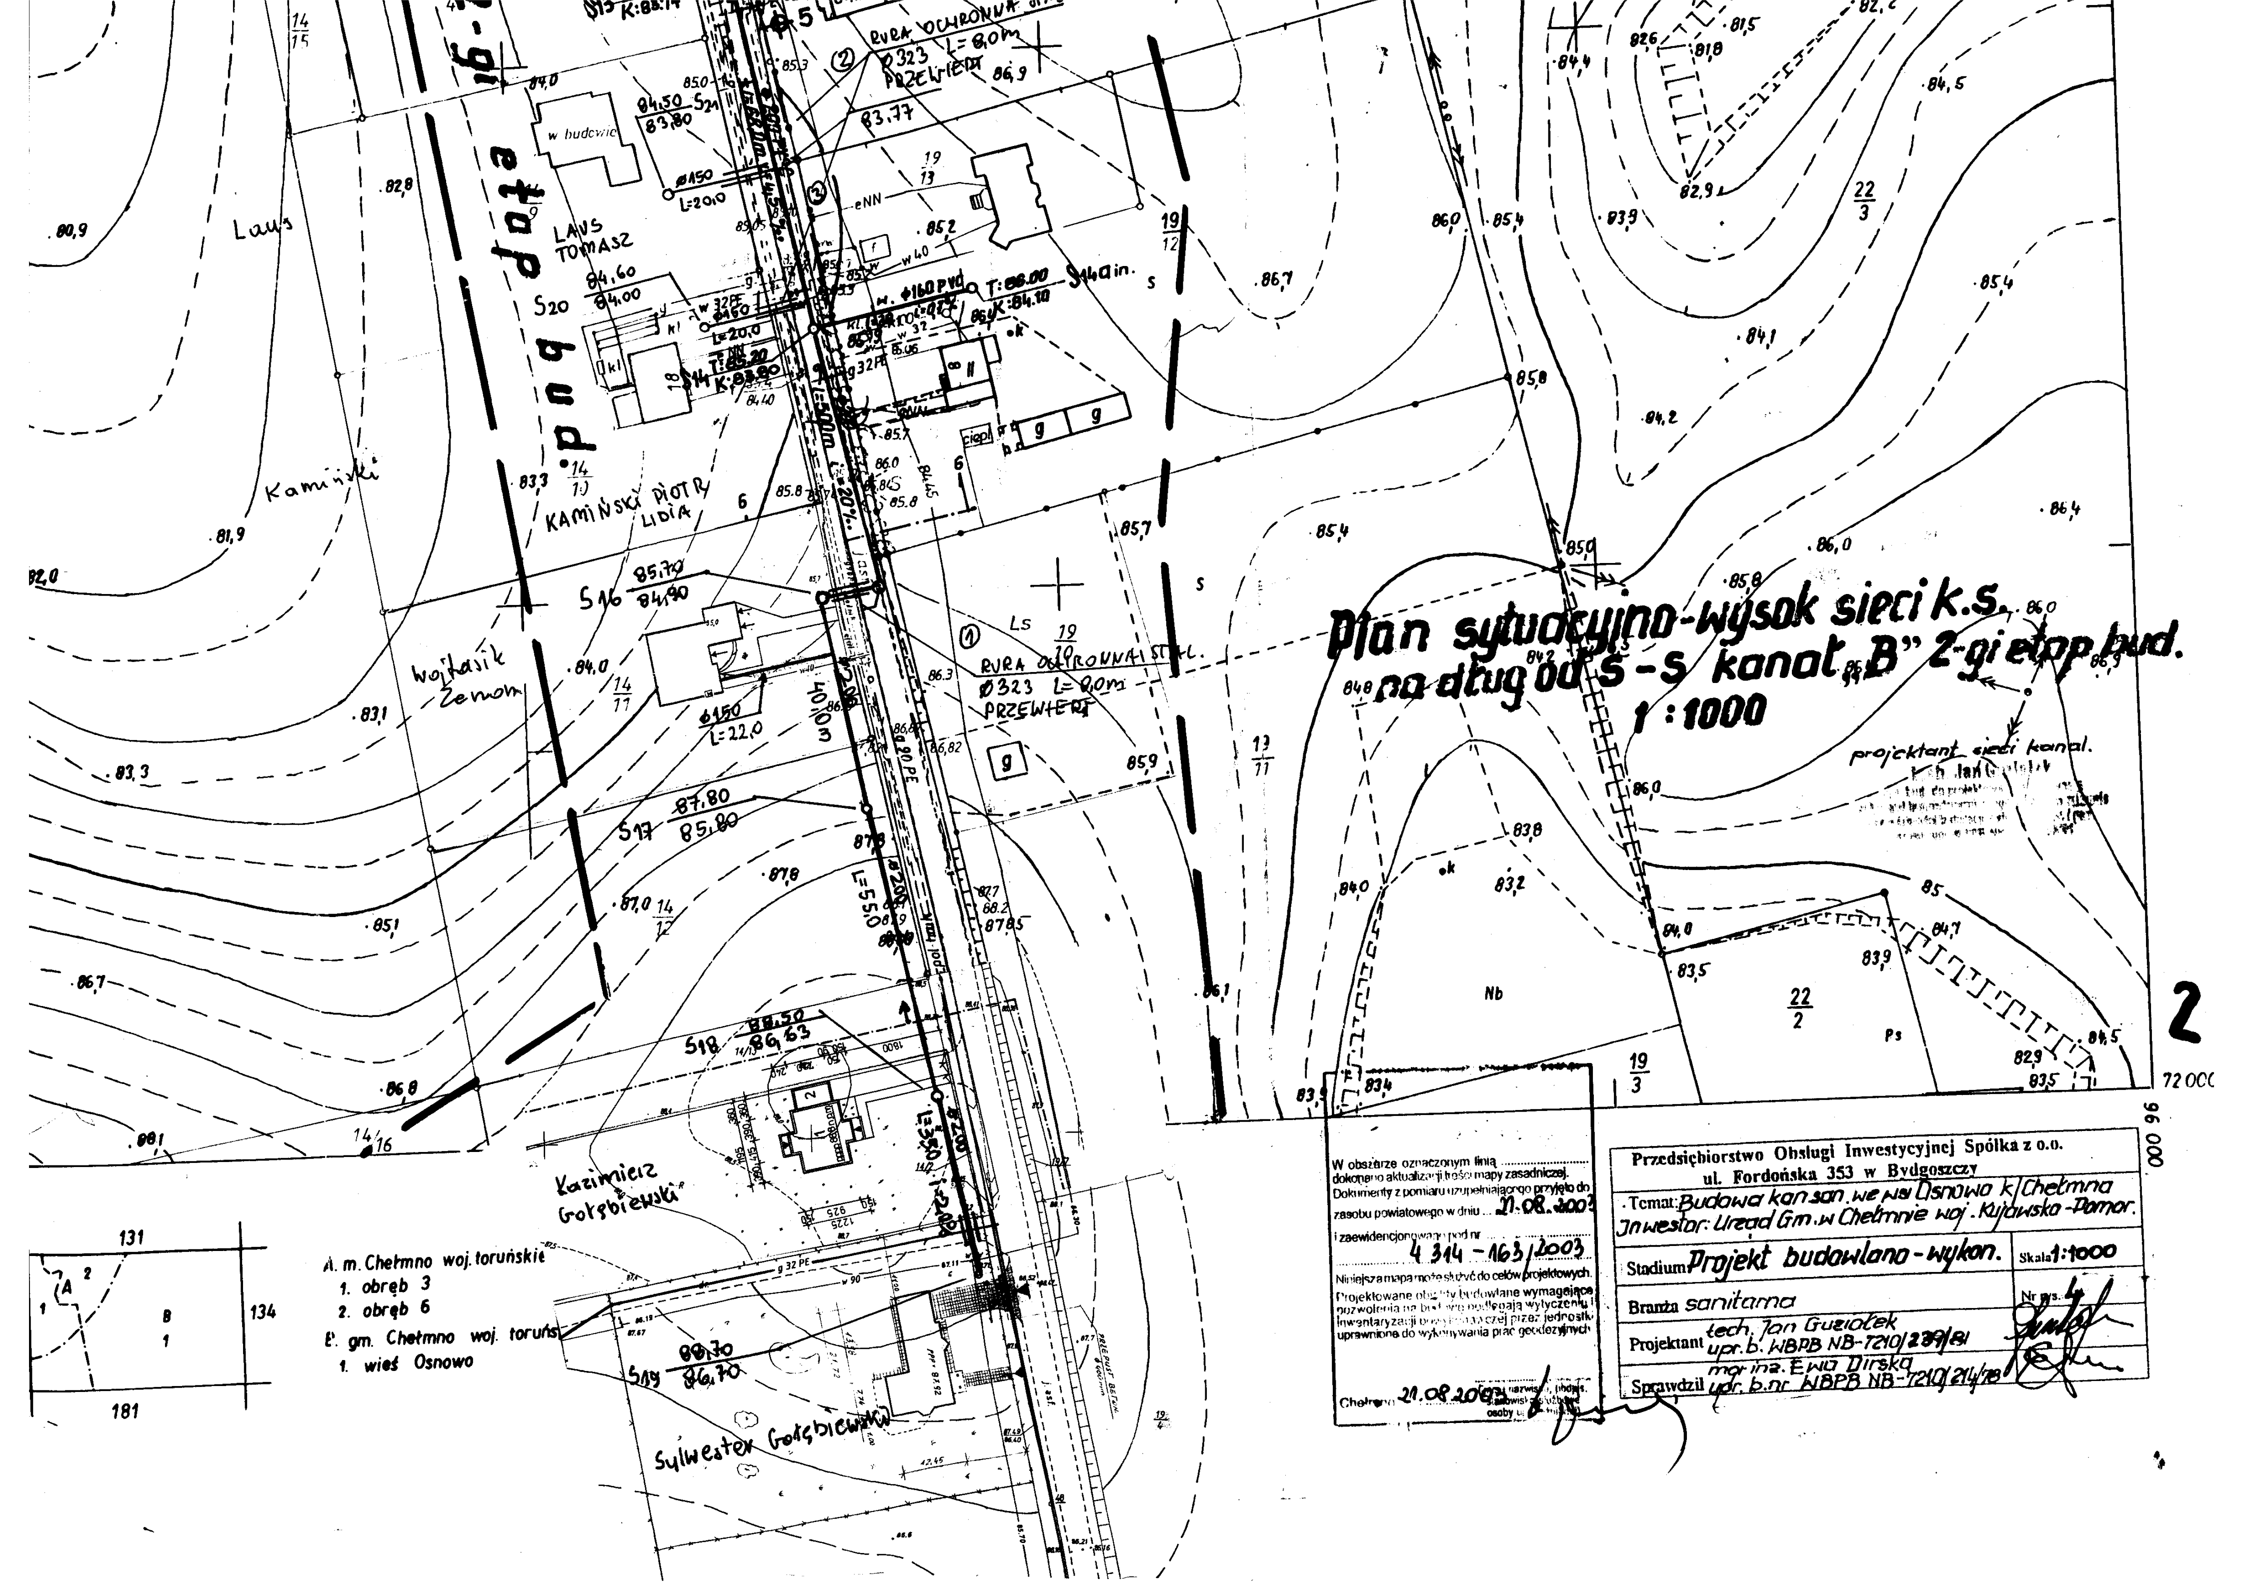
Plan sytuacyjno-wysok sieci k.s.
na dług od S-S kanał „B" 2-gi etap bud.
1:1000
projektant sieci kanal.
2
A. m. Chełmno woj. toruńskie
1. obręb 3
2. obręb 6
B. gm. Chełmno woj. toruńs
1. wieś Osnowo
LAUS TOMASZ
KAMIŃSKI PIOTR LIDIA
Kaminski
Wojtasik Zenon
Kazimierz Gołębiewski
Sylwester Gołębiewski
RURA OCHRONNA STAL. Ø323 L=9,0m PRZEWIERT
RURA OCHRONNA Ø323 L=8,0m PRZEWIERT
W obszarze oznaczonym linią .... dokonano aktualizacji treści mapy zasadniczej.
Dokumenty z pomiaru uzupełniającego przyjęto do zasobu powiatowego w dniu 21.08.2003
i zaewidencjonowano pod nr 4 314 - 163/2003
Niniejsza mapa może służyć do celów projektowych.
Chełmno 21.08.2003
Przedsiębiorstwo Obsługi Inwestycyjnej Spółka z o.o.
ul. Fordońska 353 w Bydgoszczy
Temat: Budowa kan.san. we wsi Osnowo k/Chełmna
Inwestor: Urząd Gm. w Chełmnie woj. Kujawsko-Pomor.
Stadium Projekt budowlano-wykon.
Skala 1:1000
Branża sanitarna
Nr rys. 4
Projektant tech. Jan Guziołek upr.b. WBPB NB-7210/239/81
Sprawdził mgr inż. Ewa Dirska upr. b.nr WBPB NB-7210/214/78
72 000
96 000