

Egz. Nr 2

OPRACOWANIE:

PROJEKT
STAŁEJ ORGANIZACJI
RUCHU

OBIEKT:

SKRZYŻOWANIE DRÓG:
DROGA POWIATOWA NR 1605C OSTRÓW ŚWIECKI –
GÓRNE WYMIARY
DROGA GMINNA NR 060125C NOWE DOBRA - PODWIESK

INWESTOR:

GMINA CHEŁMNO

OPRACOWAŁ:

Janusz Brzezicki

inż. Janusz Brzezicki

Upr. projektowe w specjalności
konstruktorskiej inżynierskiej
w zakresie dróg - Nr. GP.I.7342/361/TO/94

DATA OPRACOWANIA:

MARZEC 2014 ROKU

PROJEKT ORGANIZACJI RUCHU
ZATWIERDZONO

uzgodnienie nr *220.DT.4020.6.3.2014AM*
z dn. *24.03.2014 r.*

Spis zawartości opracowania:

1. Strona tytułowa
2. Opis techniczny
3. Plan orientacyjny
4. Plan sytuacyjny – projekt organizacji ruchu – rys. nr 1
5. Uzgodnienia

OPIS TECHNICZNY
DO PROJEKTU STAŁEJ ORGANIZACJI RUCHU
ZWIĄZANEGO Z OZNAKOWANIEM SKRZYŻOWANIA
DROGI POWIATOWEJ NR 1605C OSTRÓW ŚWIECKI – GÓRNE WYMIARY
Z
DROGĄ GMINNĄ NR 060125C NOWE DOBRA - PODWIESK

1. Podstawa opracowania

- 1.1 Ustawa z dnia 20 czerwca 1997 – Prawo o ruchu drogowym (tekst jednolity Dz.U. Nr 108 poz. 980 z dnia 20 czerwca 2005 z późniejszymi zmianami)
- 1.2 Rozporządzenie Ministrów Infrastruktury oraz Spraw Wewnętrznych i Administracji z 31 lipca 2002 w sprawie znaków i sygnałów drogowych (Dz.U.Nr 170 z dnia 12.10.2002r.)
- 1.3 Rozporządzenie Ministra Infrastruktury z dnia 23 września 2003r. w sprawie szczegółowych warunków zarządzania ruchem na drogach oraz wykonywania nadzoru nad tym zarządzaniem (Dz.U.Nr 177 poz. 1729 z 2003r.)
- 1.4 Rozporządzenie Ministra Infrastruktury z dnia 3 lipca 2003 w sprawie szczegółowych warunków technicznych dla znaków i sygnałów drogowych oraz urządzeń bezpieczeństwa ruchu drogowego i warunków umieszczania ich na drogach: załącznik 1,2,3 i 4 (Dz.U. nr 220 poz. 2181 z dnia 23 grudnia 2003 r.)

2. Zakres opracowania

Projekt obejmuje zmianę stałej organizacji ruchu polegającej na wprowadzeniu dodatkowego oznakowania pionowego skrzyżowania drogi powiatowej nr 1605C Ostrów Świecki – Górne Wymiary w km 3+219 z drogą gminną nr 060125C Nowe Dobra – Podwiesk w km 2+118 .

3. Stan istniejący

Obecne skrzyżowanie drogi powiatowej nr 1605C o nawierzchni bitumicznej szerokości 5 m i drogi gminnej nr 060125C nie wymaga oznakowania – droga gminna nie posiada nawierzchni utwardzonej.

Skrzyżowanie dróg znajduje się w obszarze zabudowanym.

4. Projektowana stała organizacja ruchu

Przebudowa nawierzchni drogi gminnej nr 060125C na bitumiczną o szerokości jezdni 4 m wymaga zmiany oznakowania pionowego na drodze powiatowej nr 1605C i drodze gminnej nr 060125C.

Projekt obejmuje ustawienie dodatkowego oznakowania pionowego:

4.1. Oznakowanie pionowe drogi powiatowej nr 1605C

- D-1 – 2 sztuki w km 3+165 i w km 3+270

Znaki pionowe: znaki z grupy średnie, odblaskowe – folia I generacji..

4.2. Oznakowanie pionowe drogi gminnej nr 060125C

- A-7 – 1 sztuka w km 2+100

Znaki pionowe: znaki z grupy średnie, odblaskowe – folia I generacji


Lokalizację nowego oznakowania pionowego i poziomego pokazano planie sytuacyjnym

Projektowana organizacja ruchu nie wprowadza żadnych zmian w istniejącym oznakowaniu pionowym i poziomym na drodze powiatowej.


Termin wprowadzenia zmian – po przebudowie drogi do 31.12.2015 roku.


Opracował: Janusz Brzezicki

PLAN ORIENTACYJNY

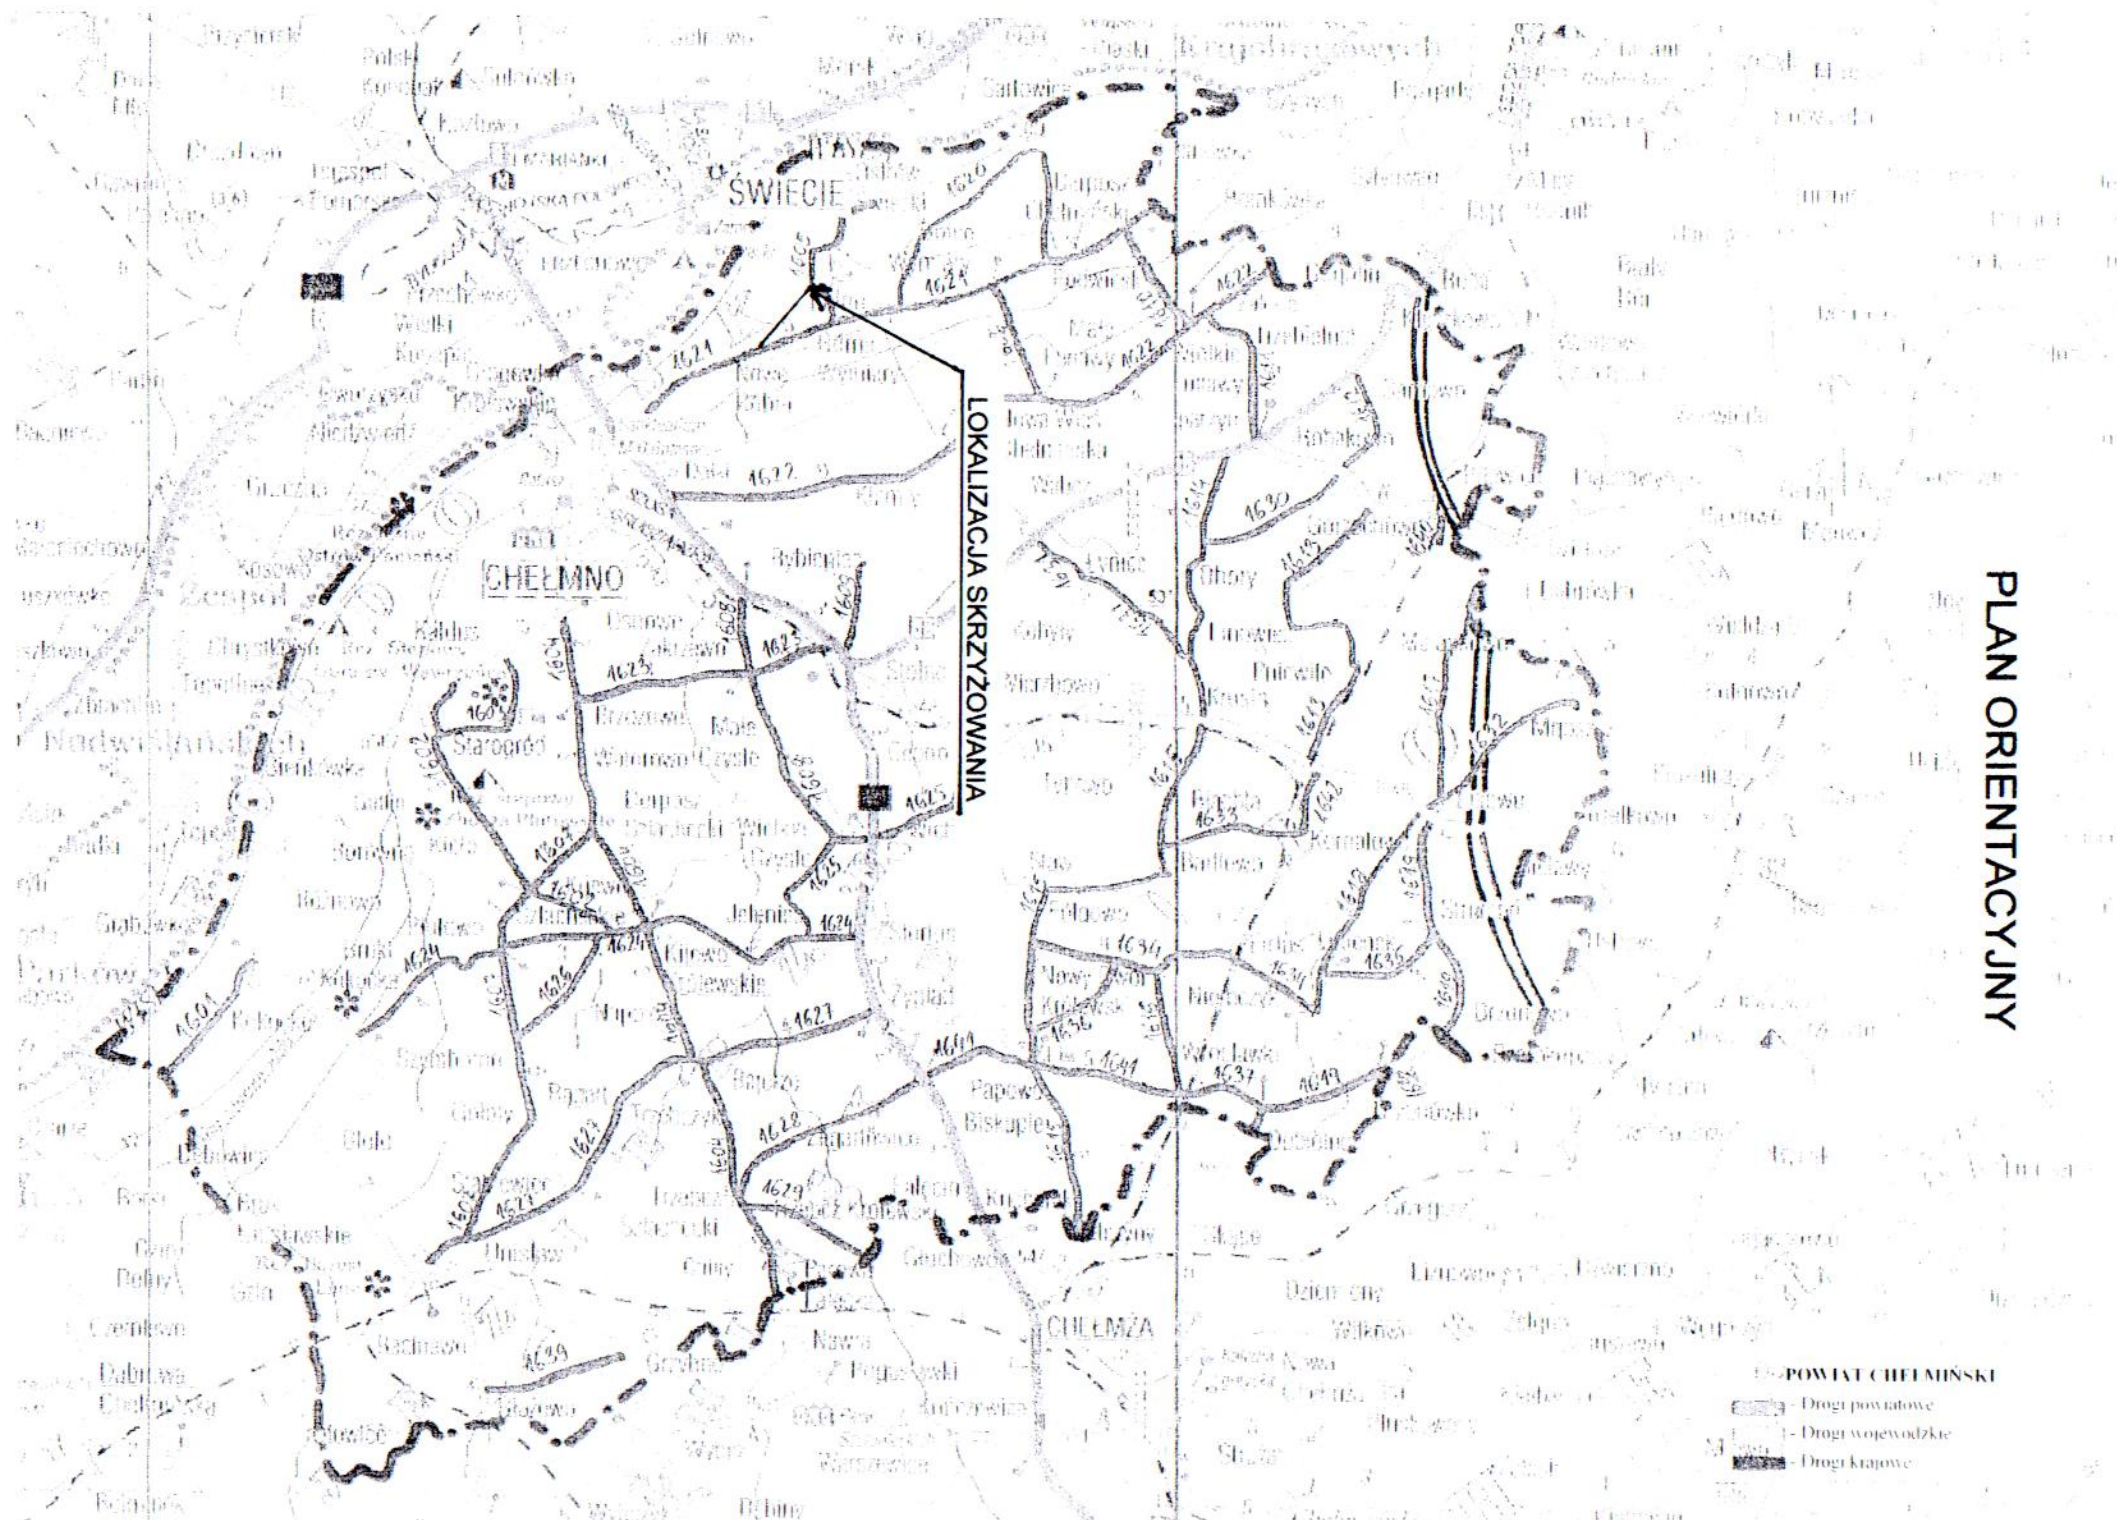

RYSUNEK NR 1

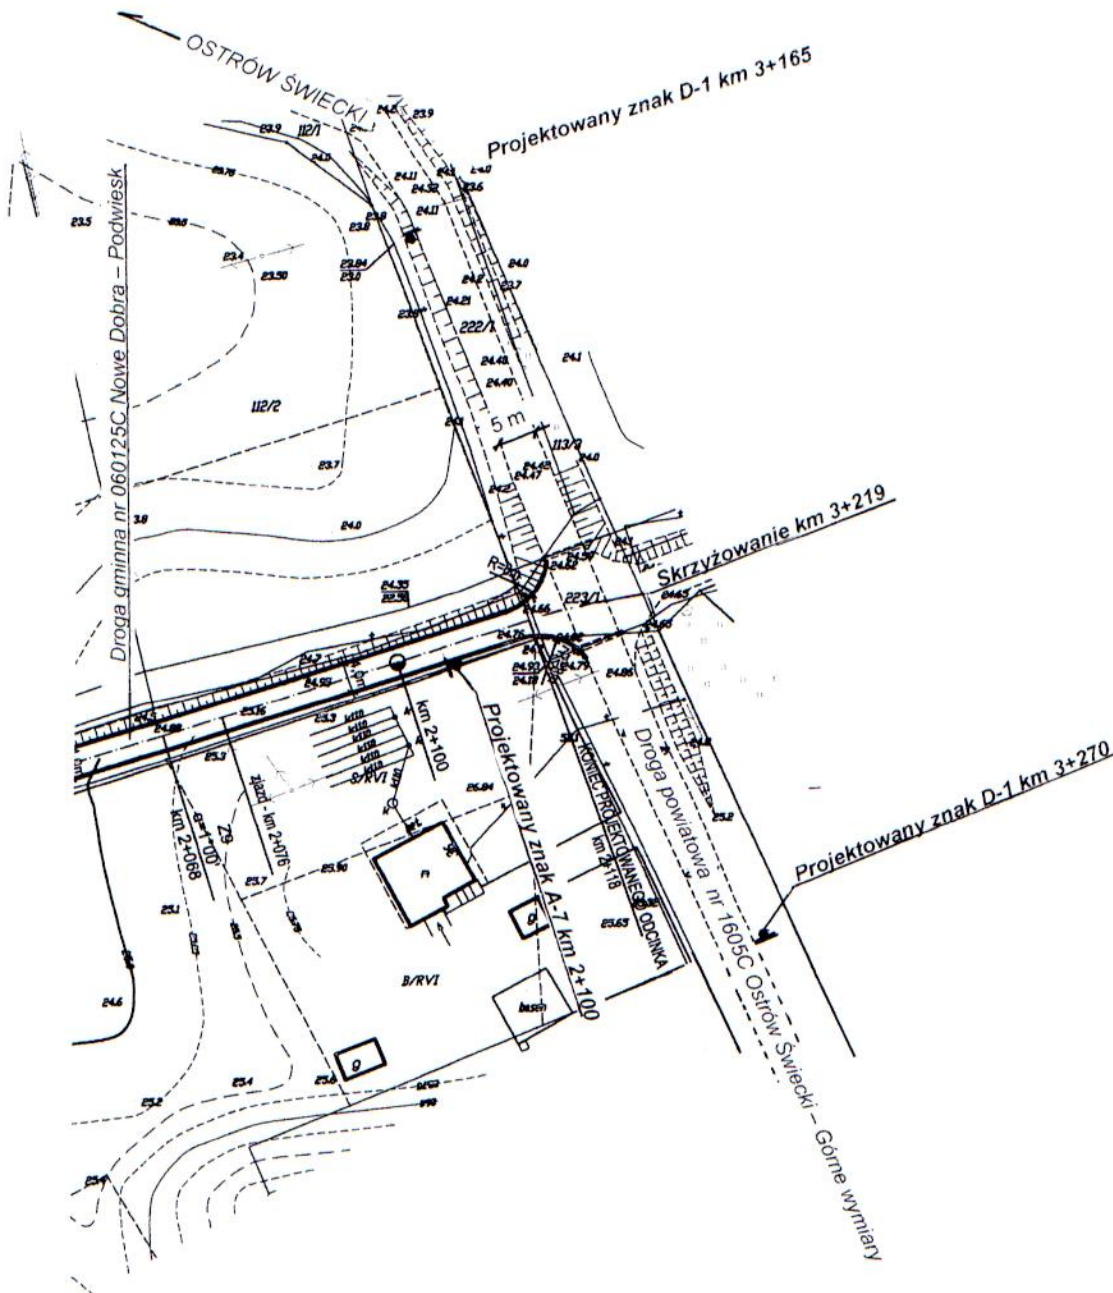

PROJEKT STAŁEJ ORGANIZACJI RUCHU SKRZYŻOWANIE DRÓG DROGA POWIATOWA NR 1605C OSTRÓW ŚWIECKI – GÓRNE WYMIARY Z DROGĄ GMINNĄ NR 060125C NOWE DOBRA – PODWIESK

PLAN SYTUACYJNY
SKALA 1:1000

OPRACOWAŁ:

Inż. Janusz Brzezicki
Upr. projektowe w specjalności
konstrukcyjno - inżynierskiej
w zakresie dróg - Nr. GP.1.7342/361/TO/94

Uzgodnienia do projektu stałej organizacji ruchu

Opinia pozytywna

KOMENDANT POWIATOWY POLICJI
w Chełmnie
Z up. Naczelnik Wydziału Prewencji i Ruchu Drogowego
Komendy Powiatowej Policji w Chełmnie

podinsp. mgr Sławomir Bęben

2014 MAR. 17

Uzgodniono pozytywnie

INSPEKTOR

mgr Jerzy Kensik

URZĄD GMINY CHELMNO

ul. Dworcowa 1

86-200 CHEŁMNO

NIP: 875-15-08-514; Regon: 000531447