


PROFIL PODŁUŻNY

SKALA 1:100 / 1000

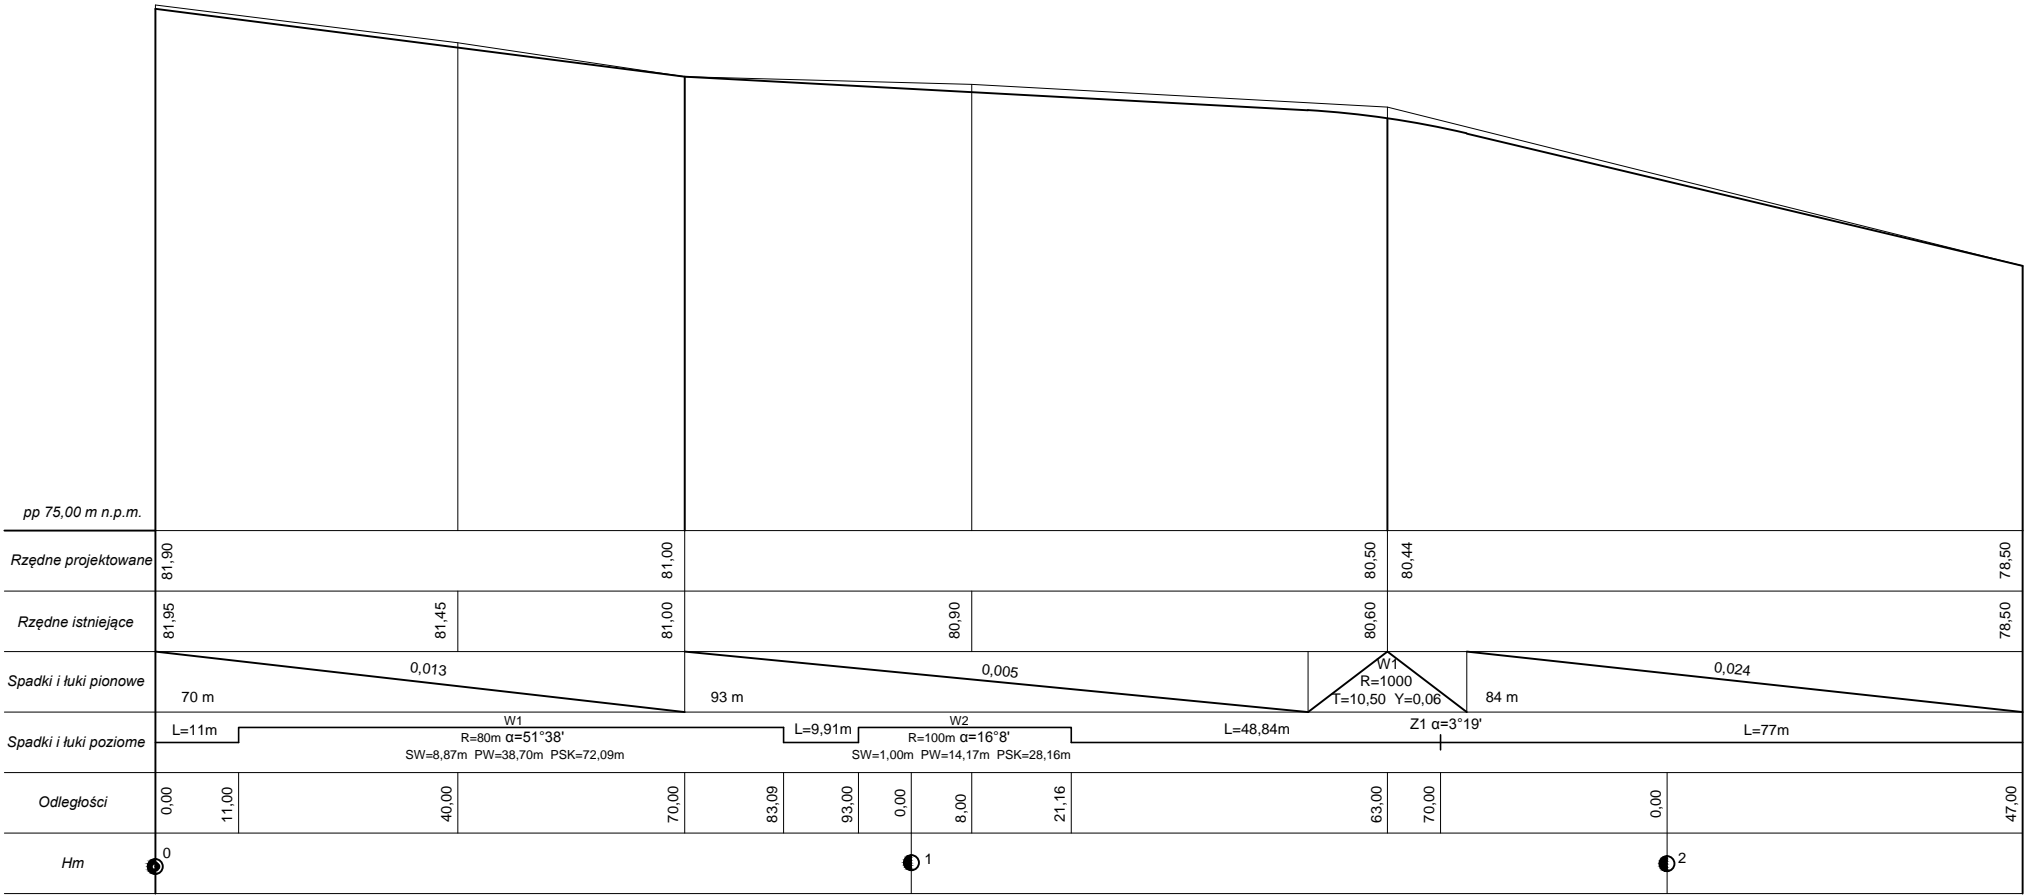

Inwestycja	Przebudowa drogi gminnej w m.Starogród		
Adres obiektu budowlanego	Droga gminna w m.Starogród Gmina Chełmno		
Tytuł opracowania	PROFIL PODŁUŻNY	Skala 1:100/1000	Nr rysunku 3
Imię i nazwisko projektanta: inż. Janusz Brzezicki	Specjalność i numer uprawnień budowlanych: uprawnienia projektanta w specjalności konstrukcyjno - inżynierskiej w zakresie dróg i nawierzchni lotniskowych nr GP.I.7342/361/TO/94	Data: 01.2014	Podpis:
Imię i nazwisko sprawdzającego: mgr inż. Roman Stanisławski	Specjalność i numer uprawnień budowlanych: Uprawnienia nr GP-KZ-7342/513/94	Data: 01.2014	Podpis:
Opracowała: mgr inż. Monika Fabiszewska	-	Data: 01.2014	Podpis: