


Województwo: kujawsko-pomorskie
 Powiat: chełmiński
 Jednostka ewidencyjna: Chetmno - Gmina 040402_2
 Obręb: 0010 Małe Łunawy

KOPIA MAPY ZASADNICZEJ

SKALA 1:1000

obr. Małe Łunawy 0010: dz. 21/1

Poswiadcza się zgodność niniejszej kopii z treścią materiału państwowego zasobu geodezyjnego i kartograficznego	STAROSTA CHEŁMIŃSKI Powiatowy Ośrodek Dokumentacji Geodezyjnej i Kartograficznej 86-200 Chetmno, ul. Dąbrowska 1
Nazwa materiału zasobu	Kow. 1248/2014
Identyfikator ewidencyjny materiału zasobu	P.0404.20/14
Data wykonania kopii	03.10.2014
Imię, nazwisko i podpis osoby reprezentującej organ	K. I. E. [podpis] Kierownik Ośrodka Dokumentacji Geodezyjnej i Kartograficznej [podpis] 21.9.19 inż. W. [podpis] 19.11.14 m. 17.537

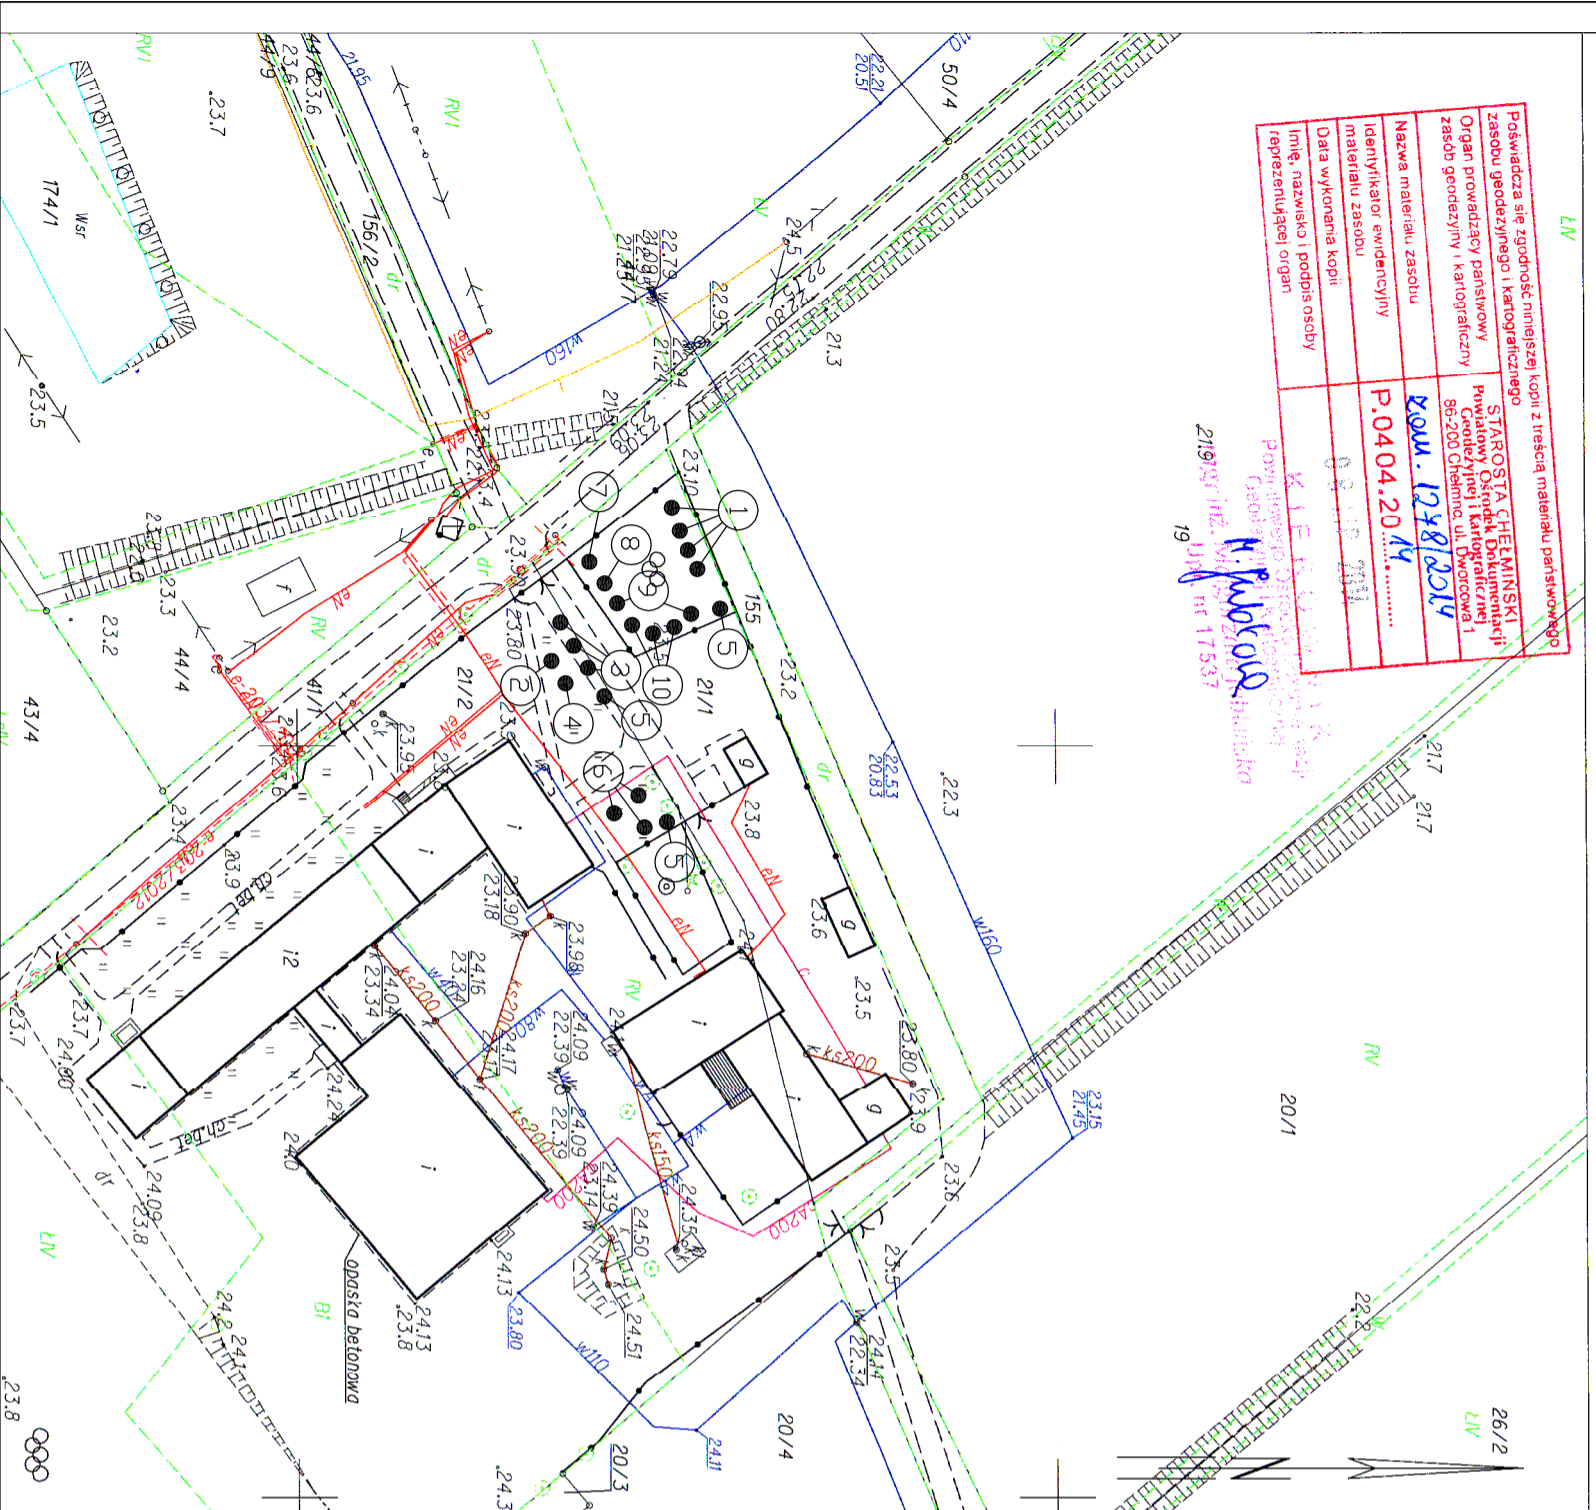

PLAN SYTUACYJNY - PLAC ZABAW
 działka nr 21/1 Małe Łunawy, Gmina Chetmno
 skala 1:1000

Legenda:

- ① - Sprężynowce - 4 sztuki
- ② - Domek-altana - 1 sztuka
- ③ - Ławka - 3 sztuki
- ④ - Ławko-stół - 1 sztuka
- ⑤ - Kosz na odpady - 3 sztuki
- ⑥ - Huśtawka wagowa-sprężynowa - 3 sztuki
- ⑦ - Góra wspinaczkowa - 1 sztuka
- ⑧ - Wanna - 1 sztuka
- ⑨ - Piaskownica ze stolikiem - 2 sztuki
- ⑩ - Stolik piknikowy z parasolem - 3 sztuki

PLAN SYTUACYJNY		Podpis:
Temat: Budowa placu zabaw dz. nr 21/1 w Małych Łunawach Gmina Chetmno		
Inwestor: Gmina Chetmno ul. Dworcowa 1, 86-200 Chetmno		
Projektant: mgr inż. Piotr Pieniążek upr. bud. KUP/0005/POOK/11		
Skala 1:1000	Rys.01	Data 18.07.2014r.