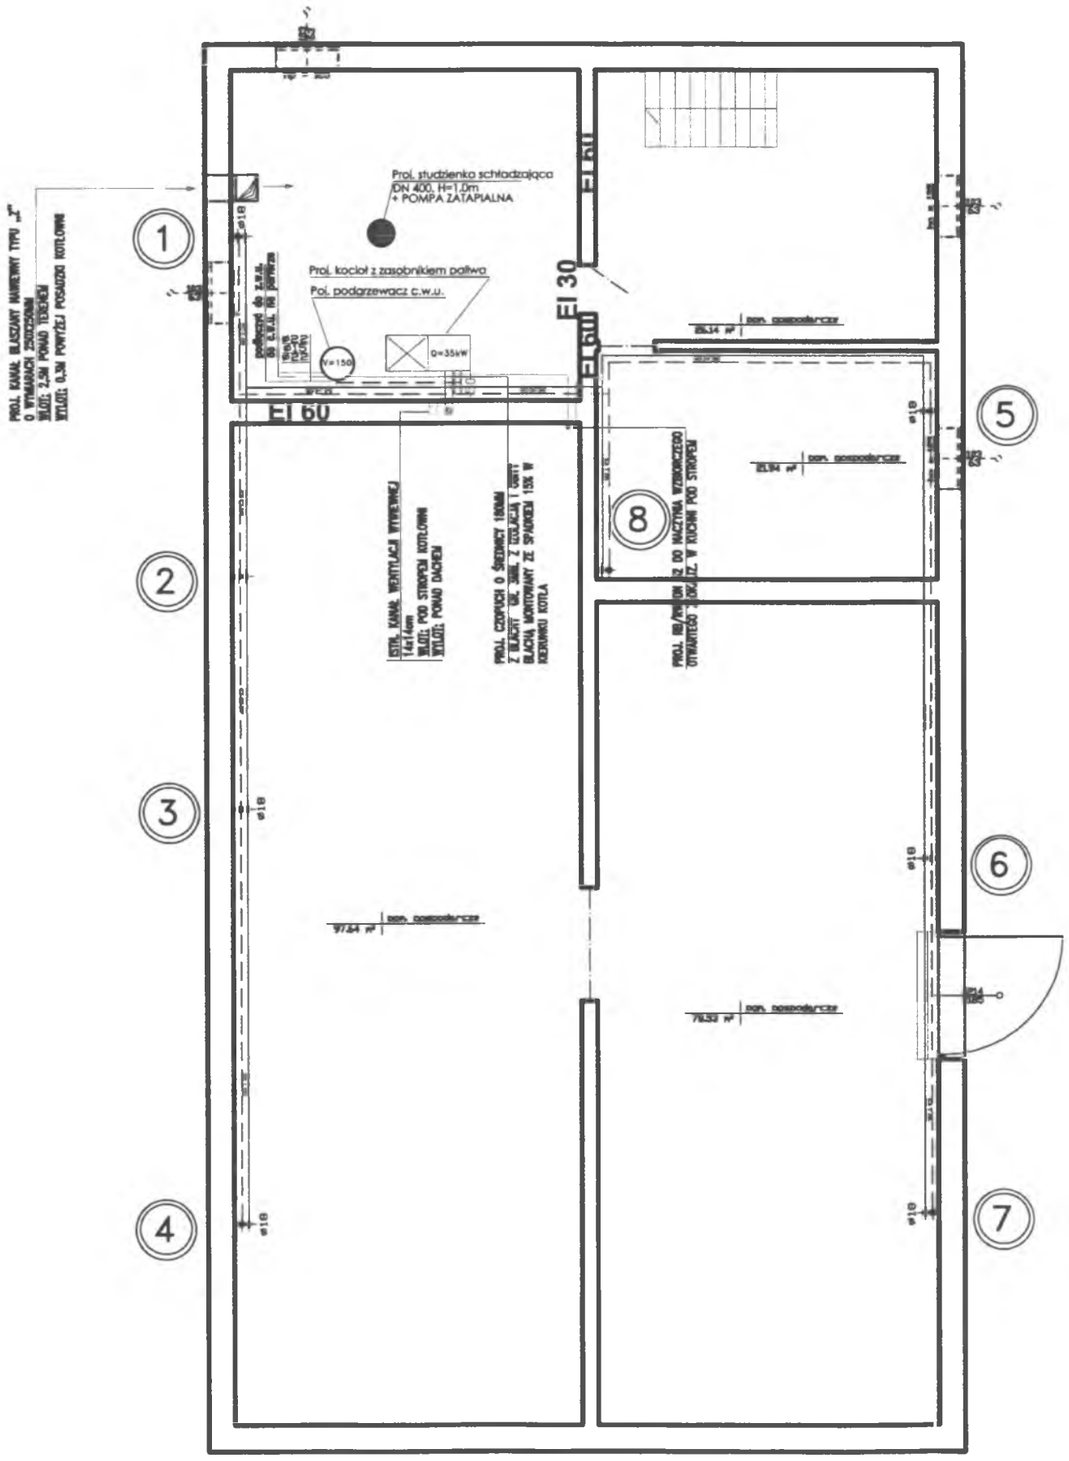

OZNACZENIA:

——————— WODA GRZEWCZA ZASILAJĄCA

– – – – – – – WODA GRZEWCZA POWROTNA

INŻYNIERIA SANITARNA pracownia projektowo-inwestycyjna				UL. KOPERNIKA 6/47 86-200 CHEŁMNO TEL./FAX (0-56) 686-14-56
TEMAT	**BUDOWA KOTŁOWNI NA PALIWO STAŁE I INSTALACJI C.O.**			
OBIEKT/ADRES	**Świetlica wiejska, Kałdus 12 a**			
INWESTOR	**Gmina Chełmno, ul. Dworcowa 1, 86-200 Chełmno**			
RYSUNEK	**INSTAL. C.O. I KOTŁOWNIA- RZUT PIWNICY**			
PROJEKTOWAŁ	mgr inż. Sławomir Matuszak Uprawnienia bud. do projektowania bez ograniczeń w specjalności instalacje i sieci sanitarne nr ewid. KUP/0139/PWOS/05	DATA	15.10.2013	PODPIS
OPRACOWAŁ	mgr inż. Sławomir Matuszak Uprawnienia bud. do projektowania bez ograniczeń w specjalności instalacje i sieci sanitarne nr ewid. KUP/0139/PWOS/05	DATA	15.10.2013	PODPIS
X.2013R		SKALA 1:100		NR RYS. 1