


PRZEMKŖŖ KONSTRUKCYJNY
CHODNIK
od km 0+000 do km 0+037
SKALA 1:25

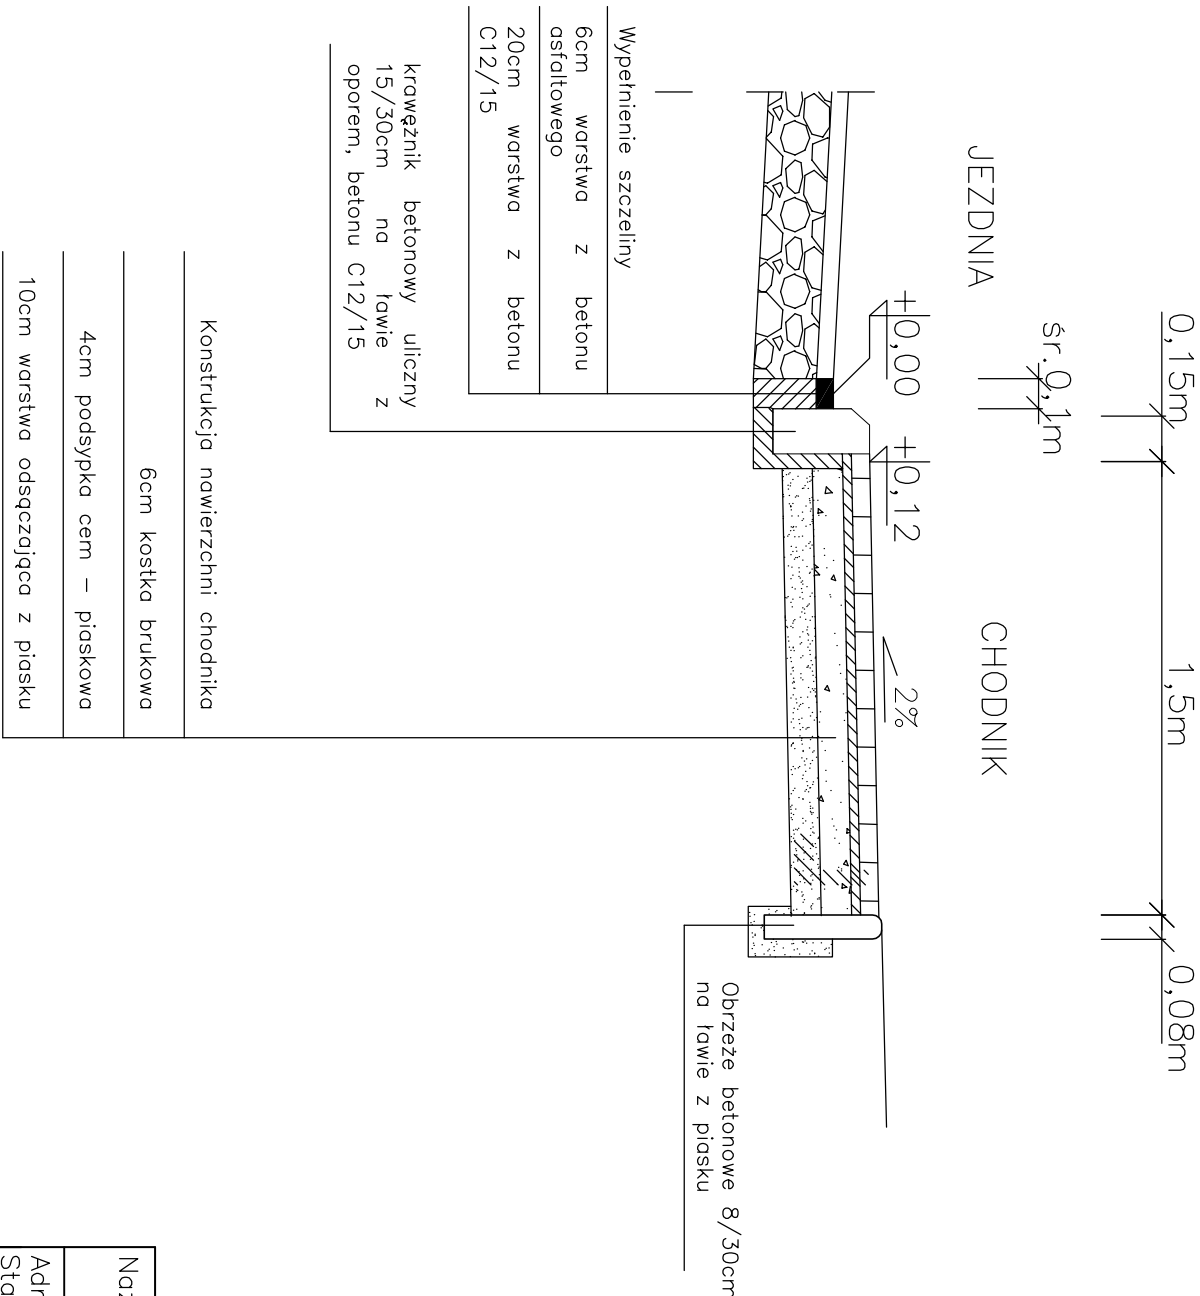

Nazwa inwestycji : Budowa chodnika w m. Katdus				
Adres inwestycji: Droga powiatowa nr 1603C Katdus – Starogród				
Inwestor: Gmina Chelmo				
PRZEMKŖŖ KONSTRUKCYJNY	Branża : Drogowa		Nr rysunku 2a	
	DATA: luty 2016			
	Nr uprawnień		SKALA: 1:25	
Imię i nazwisko projektanta:		Podpis		
inż. Janusz Brzezicki		GP.I.7342/361/TO/94		