


PRZEKRÓJ KONSTRUKCYJNY ZJAZD SKALA 1:25

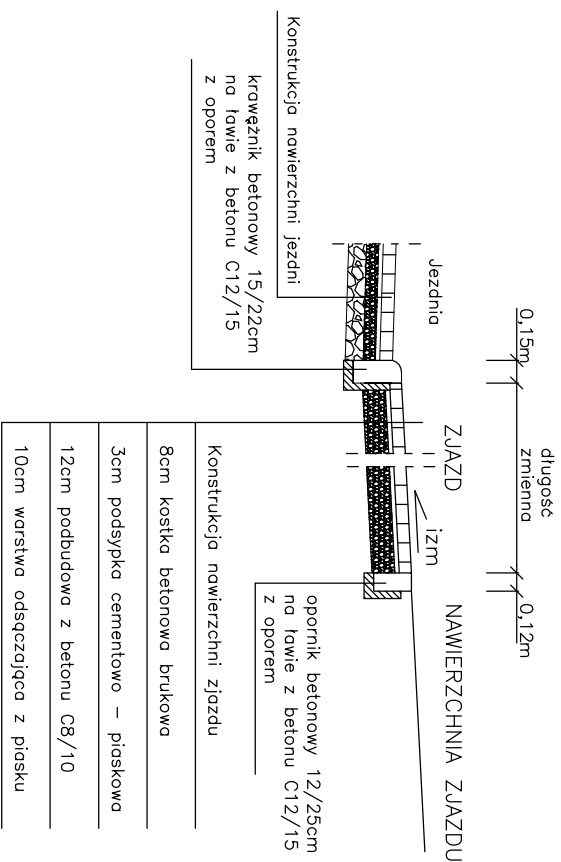

UWAGI :
Obramowanie :
– od strony jezdni krawężnik
najazdowy 15/22cm
– na skosach wjazdowych, wzdłuż
wjazdu i od strony posesji opornik
betonowy 12/25cm

Nazwa inwestycji : Budowa chodnika w m. Kątdus			
Adres inwestycji: Droga powiatowa nr 1603C Kątdus – Starogród			
Inwestor: Gmina Chełmno			
PRZEKRÓJ KONSTRUKCYJNY	Branża : Drogowa		Nr rysunku 2C
	DATA: styczeń 2018		
	SKALA: 1:50		
Imię i nazwisko projektanta:	Nr uprawnień	Podpis	
inż. Janusz Brzezicki	GP.L.7342/361/TO/94		