
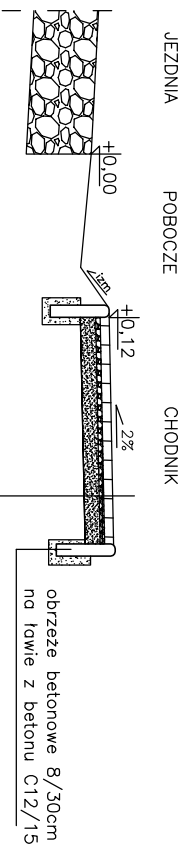


PRZESKÓJ KONSTRUKCYJNY
CHODNIK
od km 0+037 do km 0+268
SKALA 1:25

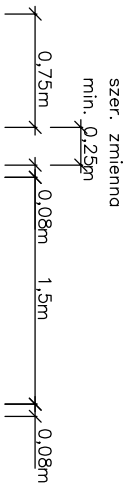

Konstrukcja nawierzchni chodnika
6cm kostka brukowa
4cm podsypka cem – piaskowa
10cm warstwa z MNSM 0/31,5mm
10cm warstwa odsączająca z piasku

Nazwa inwestycji : Budowa chodnika w m. Kałdus			
Adres inwestycji: Droga powiatowa nr 1603C Kałdus – Starogród			
Inwestor: Gmina Chelmino			
PRZEKRÓJ KONSTRUKCYJNY	Branża : Drogowa		Nr rysunku 2b
	DATA: styczeń 2018	SKALA: 1:50	
Imię i nazwisko projektanta:	Nr uprawnień	Podpis	
inż. Janusz Brzezicki	GP.L.7342/361/TO/94		