


PRZEKRÓJ KONSTRUKCYJNY
CHODNIK
od km 0+000 do km 0+037
SKALA 1:25

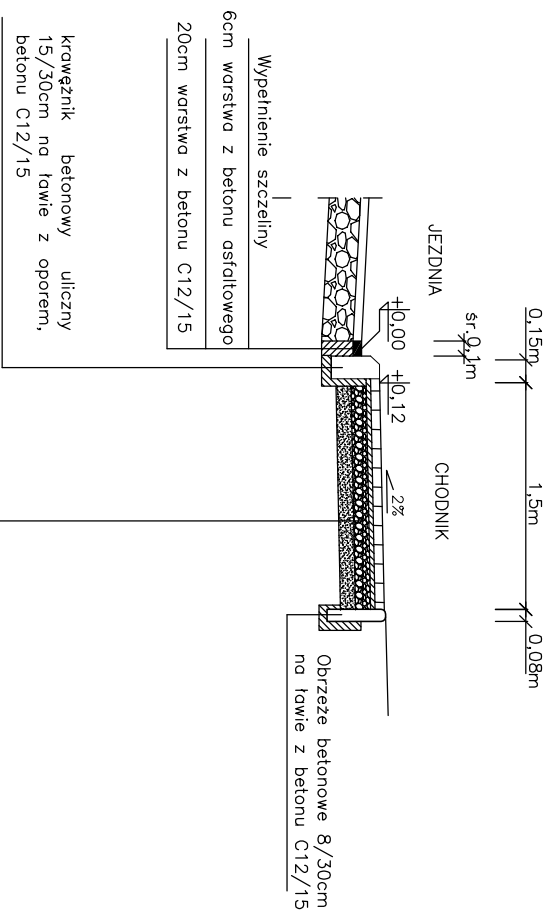

Konstrukcja nawierzchni chodnika	
6cm kostka brukowa	
4cm podsypka cern – piaskowa	
10cm warstwa z MNSM 0/31.5mm	
10cm warstwa odsączająca z piasku	

Nazwa inwestycji : Budowa chodnika w m. Kałdus			
Adres inwestycji: Droga powiatowa nr 1603C Kałdus – Starogród			
Inwestor: Gmina Chełmno			
PRZEKRÓJ KONSTRUKCYJNY	Branża : Drogowa		Nr rysunku 20
	DATA: styczeń 2018		
	SKALA: 1:50		
Imię i nazwisko projektanta:	Nr uprawnień	Podpis	
inż. Janusz Brzezicki	GP.L.7342/361/70/94		