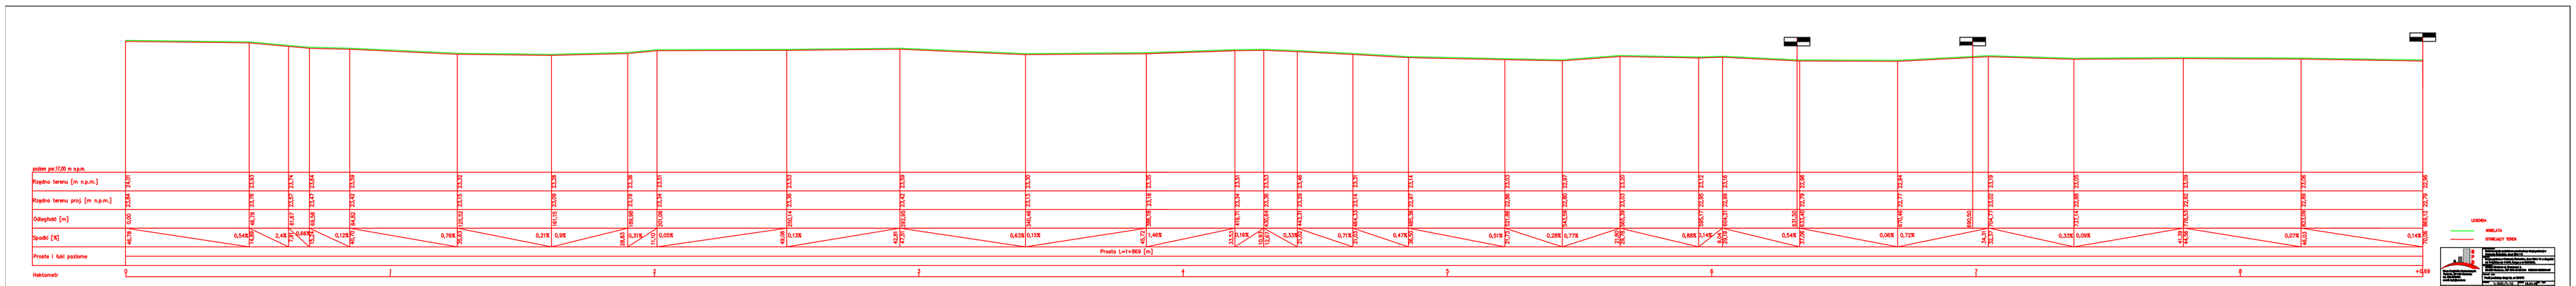
poziom par.17,00 m n.p.m.
Rzędna terenu [m n.p.m.]
Rzędna terenu proj. [m n.p.m.]
Odległość [m]
Spadki [%]
Prosta I łuki poziome
Prosta L=1+869 [m]
Hektometr
0
1
2
3
4
5
6
7
8
+0,69
LEGENDA
NIWELETA
ISTNIEJĄCY TEREN