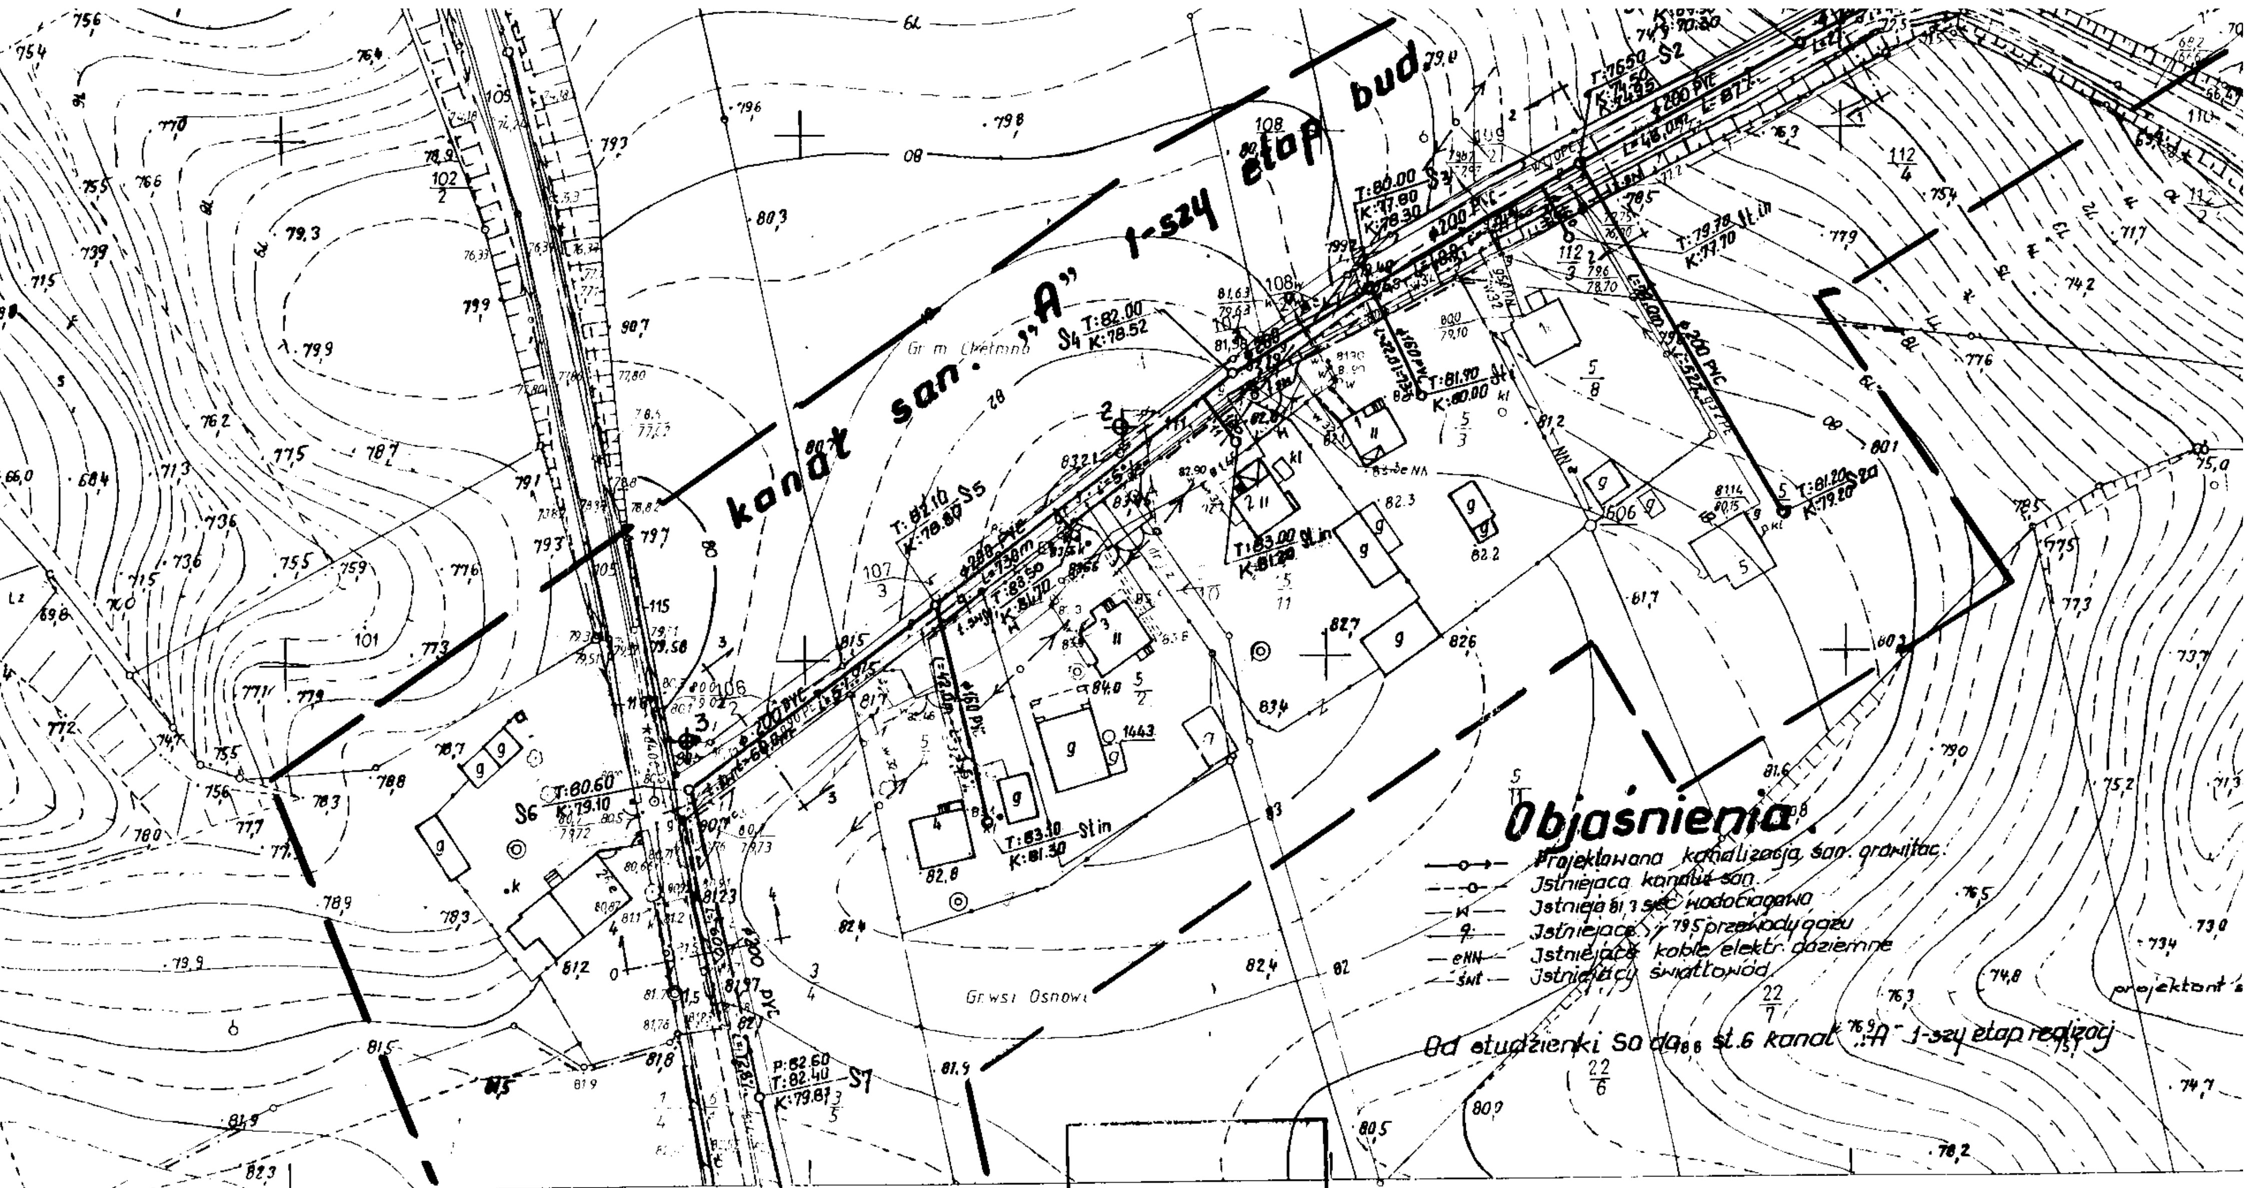

Plan syt. wys. 1:1000 sieci kanal...

W obszarze oznaczonym linią ... dokonano aktualizacji treści mapy zasadniczej. Dokumenty z pomiarów zostały przyjęte do zasobu powiatowego w dniu 21.08.2003

Zewidencjonowano pod numerem 4314-163/2003

Niniejszym ... projektowych. Projektowane obiekty budowlane wymagające pozwolenia na budowę ... wytyczeniu i inwentaryzacji ... jednostki uprawnionej do wykonywania prac geodezyjnych

Chełmno 21.08.2003

25. 10. 4/1/03

25. 10. 03

A m. Chełmno woj. toruńskie
1 Obręb 3
2 Obręb 6
B Gm. Chełmno woj. toruńskie
1 wieś Osnowo

Temat	Budowa kanal. sanit. we wsi O...	
Jnwestor	Urząd Gminy Chełmno ...	
Stadium	Projekt bud. wykonaw...	
Branża	sanitarna	
Projektant	tech. Jan Guziołek upr. b... nr. WBPB NB-7210/239/...	
Sprawdził	mgr inż. Ewa Jirska upr. ... nr. WBPB NB-7210/214/78	