


Przedsiębiorstwo Usług  
Geodezyjnych i Kartograficznych  
**Andrzej Kirys**  
86-200 Chełmno, ul. Dworkowa 6/6  
tel./fax 566 688 10 02 • NIP: 873-0911-03

10.06.2011  
**GEODETA**  
**Andrzej Kirys**  
Zaświadczenie w sprawie  
Komisji Kwalifikacji  
w Warszawie

Powiatowy Ośrodek Dokumentacji  
Geodezyjnej i Kartograficznej  
w Chełmnie  
ul. Dworkowa 1, 86-200 Chełmno  
tel./fax (566) 677 24 40  
W obszarze niniejszego planu  
dokonano zmian i nadany jest numer  
dokumentacji: 241/1, 208  
Zaświadczenie w sprawie  
Komisji Kwalifikacji  
w Warszawie

28 CZE 2011  
Chełmno  
Zaświadczenie GUSIK 4770

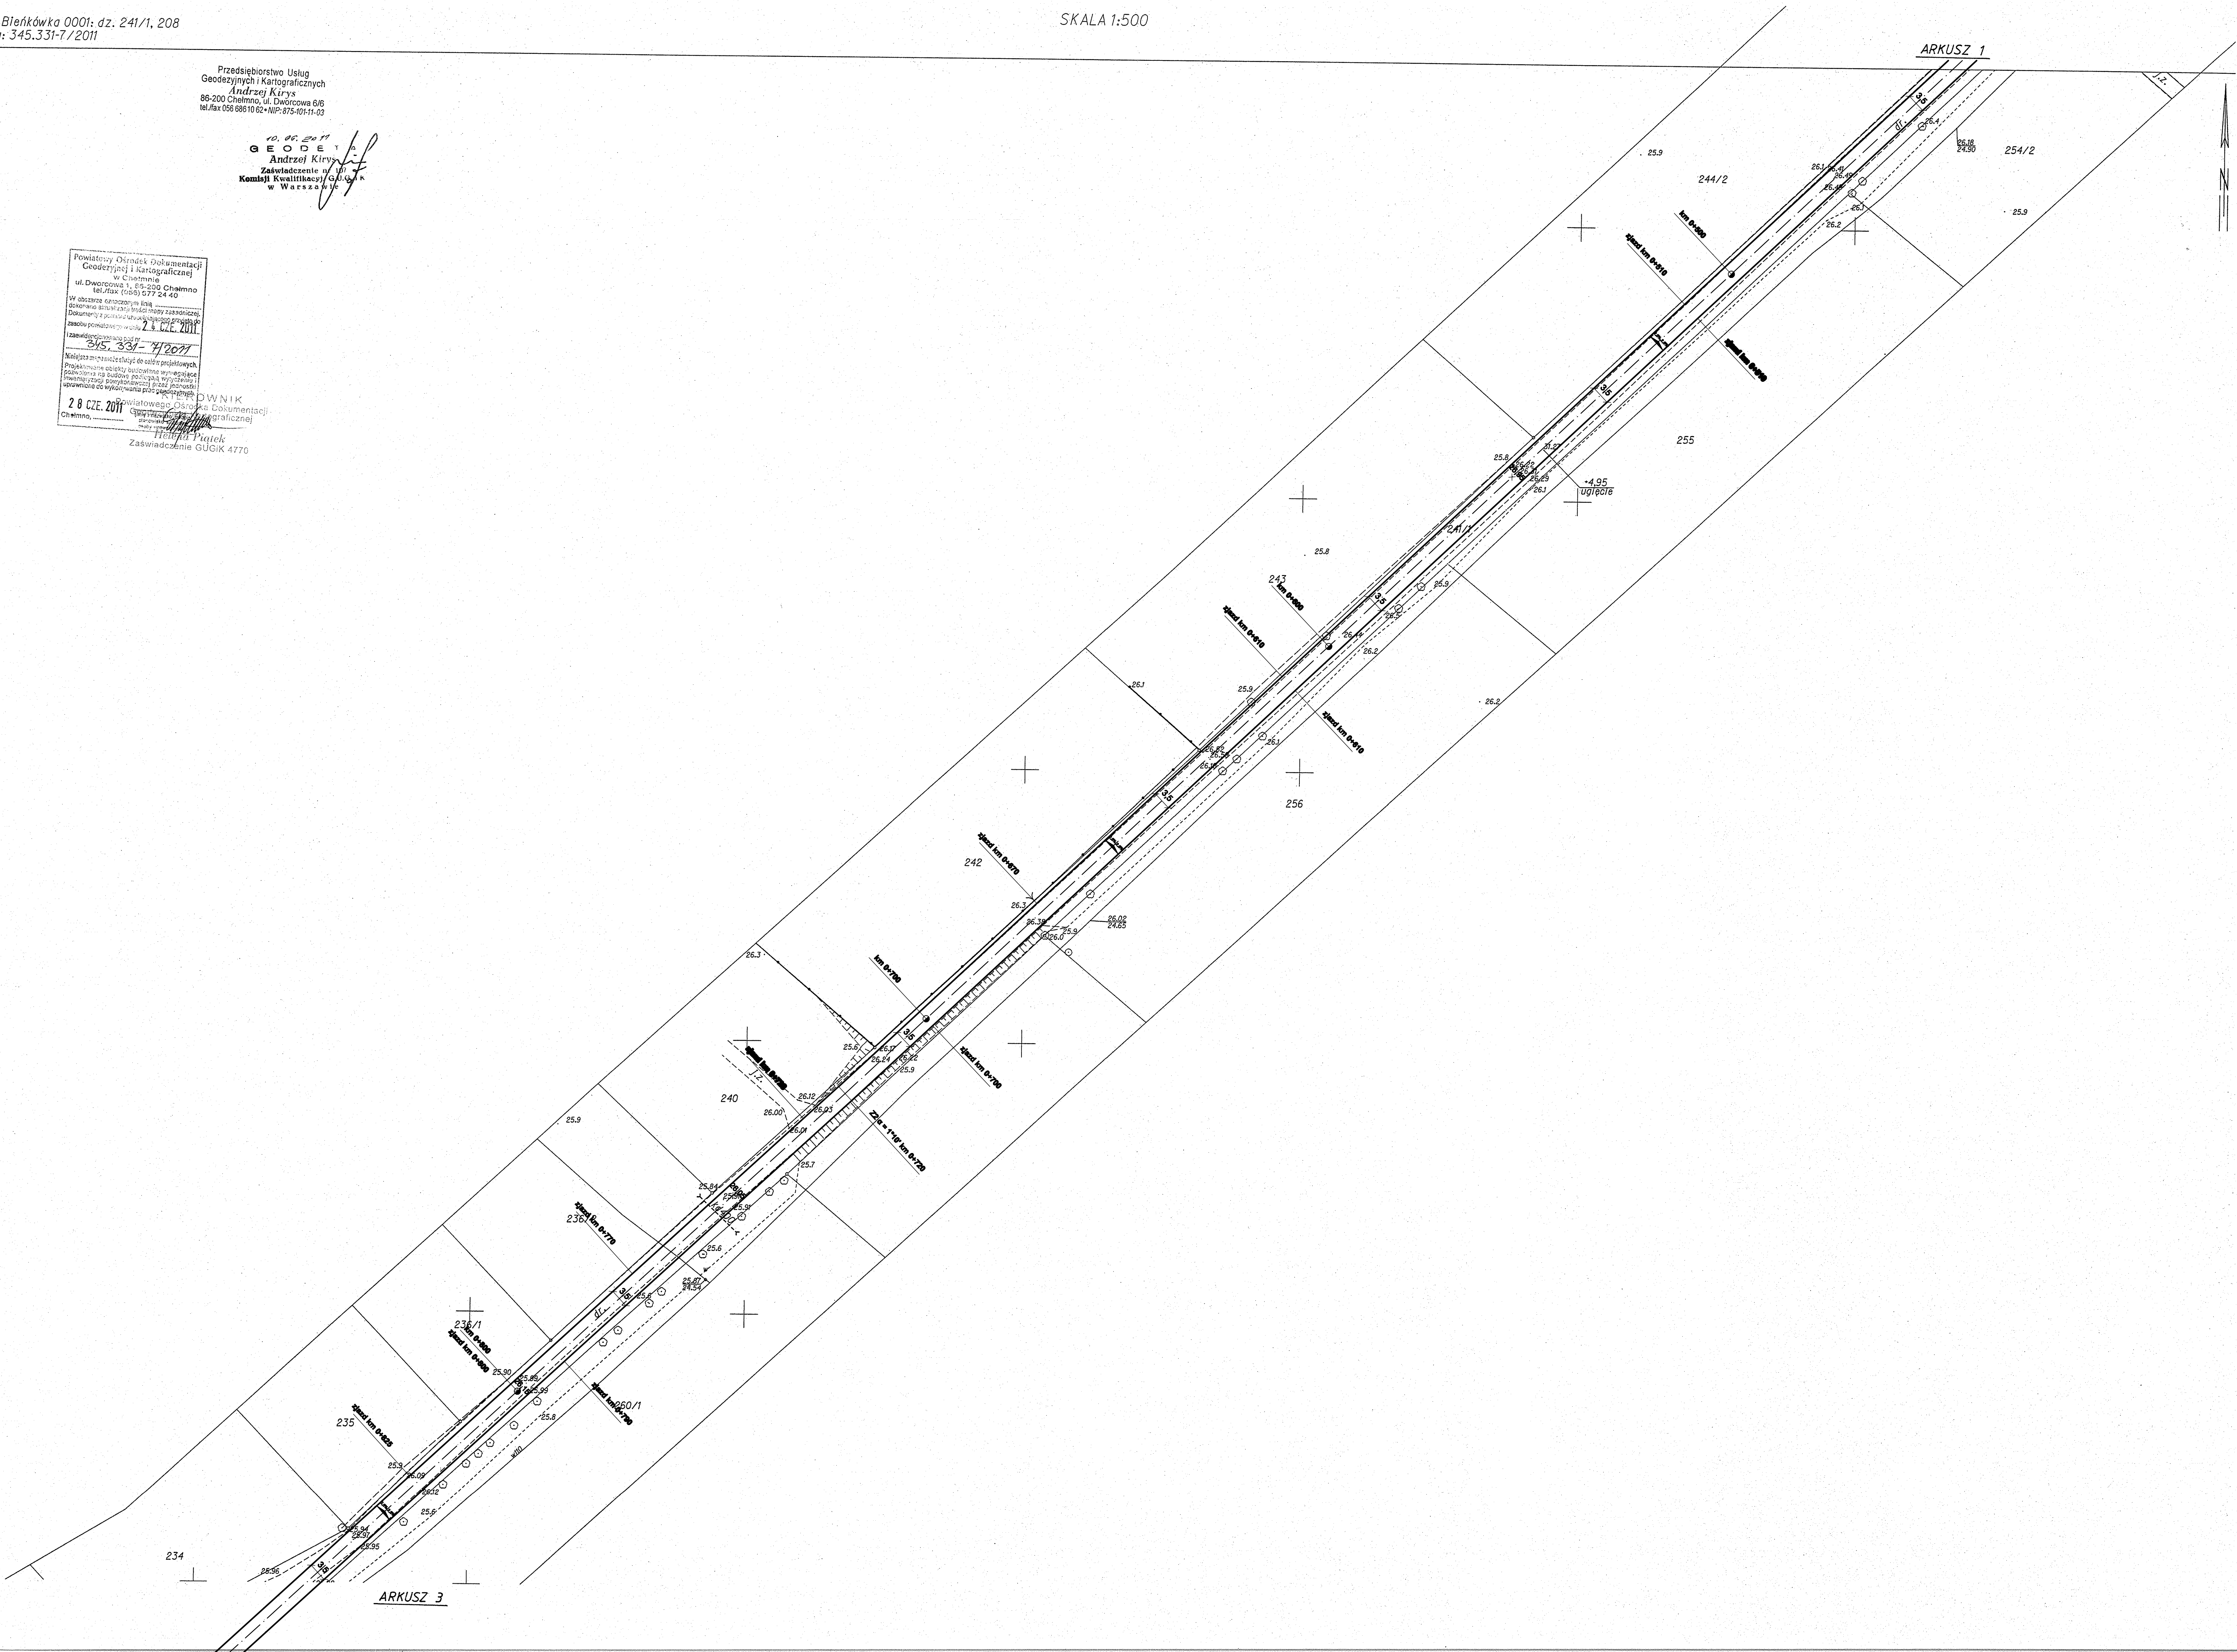

Nazwa jednostki projektowej	PROJEKTOWANIE I NADZORY WOD - KAN Witold Maciejewski ul. Majora Sucharskiego 3, 87-400 Golub - Dobrzyń		
Inwestycja	Przebudowa drogi gminnej w m. Bieńkówka od km 0+000 do km 1+118		
Adres obiektu budowlanego	Droga gminna w m. Bieńkówka Gmina Chełmno		
Tytuł opracowania	PLAN SYTUACYJNO-WYSOKOŚCIOWY	Skala 1:500	Nr rysunku 25
Imię i nazwisko projektanta: Inż. Janusz Brzezicki	Specjalność i numer uprawnień budowlanych: uprawnienie projektanta w specjalności konstrukcyjno- inżynierskiej w zakresie dróg i nawierzchni kołowych nr 037.17342/2001/1004	Data: 01.2012	Podpis:
Imię i nazwisko sprawdzającego: Inż. Grzegorz Drzycimski	Specjalność i numer uprawnień budowlanych: uprawnienie projektanta w specjalności konstrukcyjno- inżynierskiej w zakresie dróg i nawierzchni kołowych nr 19181/OL	Data: 01.2012	Podpis:
Opracowała: Inż. Monika Fabiszewska	-	Data: 01.2012	Podpis: