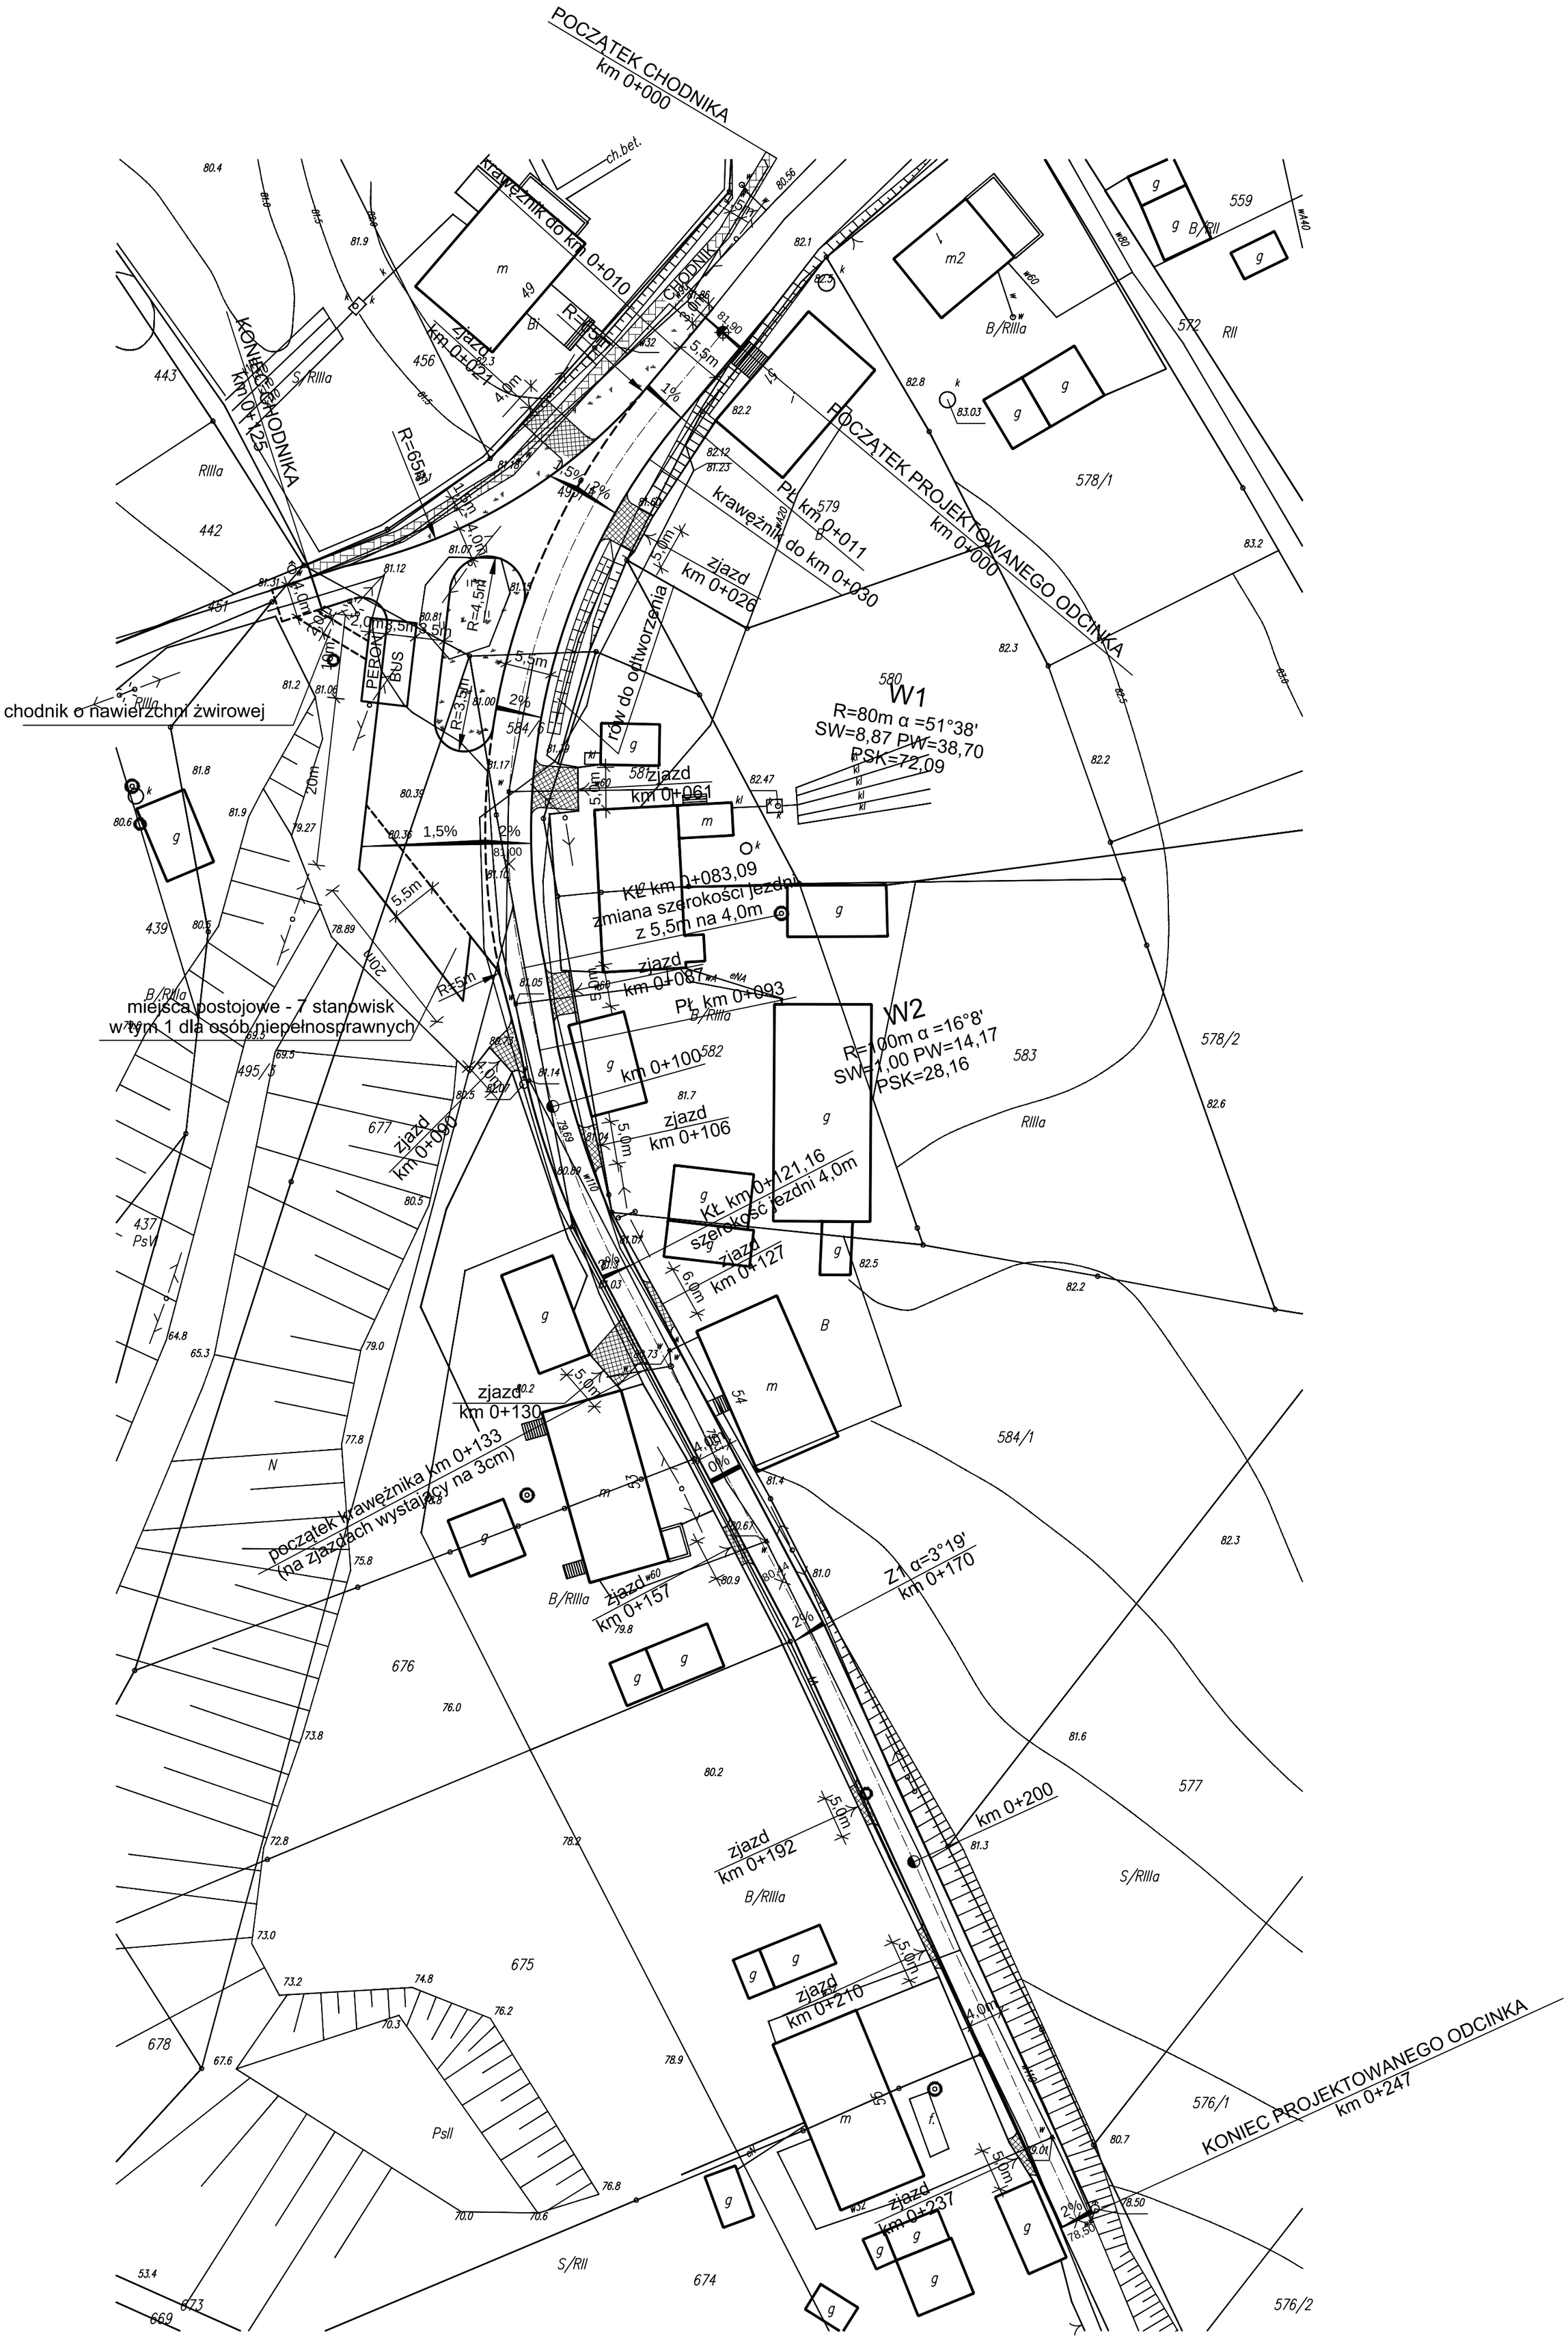

Inwestycja	Przebudowa drogi gminnej w m.Starogród		
Adres obiektu budowlanego	Droga gminna w m.Starogród Gmina Chełmno		
Tytuł opracowania	PLAN SYTUACYJNO-WYSOKOŚCIOWY	Skala 1:500	Nr rysunku 2
Imię i nazwisko projektanta: **inż. Janusz Brzezicki**	Specjalność i numer uprawnień budowlanych: uprawnienia projektanta w specjalności konstrukcyjno - inżynieryjnej w zakresie dróg i nawierzchni lotniskowych nr GP.I.7342/361/TO/94	Data: 01.2014	Podpis:
Imię i nazwisko sprawdzającego: **mgr inż. Roman Stanisławski**	Specjalność i numer uprawnień budowlanych: Uprawnienia nr GP-KZ-7342/513/94	Data: 01.2014	Podpis:
Opracowała: **mgr inż. Monika Fabiszewska**	-	Data: 01.2014	Podpis: