

LEGENDA



5995,2 m²

Nawierzchnia ciągu rekreacyjnego


- warstwa ścieralna z betonu asfaltowego - gr.4cm
- podbudowa z kruszywa łamanego stabilizowanego mechanicznie - gr. 15cm
- warstwa odsączająca z piasku - gr. 10cm



2470,5 m²

Nawierzchnia ciągu rekreacyjnego w obrębie pasa bezpieczeństwa lasu

- warstwa z kruszywa łamanego, naturalnego (melafir) 0/16mm stabilizowanego mechanicznie - gr.19cm (gr. 29cm-zjazdy)
- warstwa odsączająca z piasku - gr. 10cm

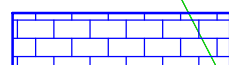

1025,5 m²

Nawierzchnia zjazdów do przebudowy-w granicach pasa drogowego

- warstwa ścieralna z betonu asfaltowego - gr.4cm
- podbudowa z kruszywa łamanego stabilizowanego mechanicznie - gr. 25cm
- warstwa odsączająca z piasku - gr. 10cm



32,5 m²

Nawierzchnia zjazdów do przebudowy-w obrębie działek należących do Lasów Państwowych

- warstwa z kruszywa łamanego, naturalnego (melafir) 0/16mm stabilizowanego mechanicznie - gr.29cm
- warstwa odsączająca z piasku - gr. 10cm



Istniejący chodnik, do którego należy dowieźć projektowany ciąg

Osie projektowanej ścieżki rowerowej

Obrzeże chodnikowe na ławie betonowej o dł. łącznej 2475m (tylko w obrębie ciągu biegnącego po terenie lasu)

Krawężnik betonowy wtopiony o dł. łącznej 17m

Przepust drogowy do remontu o dł. łącznej 155m

Koryto ściekowe o dł. łącznej 530m

Barierki drogowe

Drzewa przeznaczone do wycinki

Projektowane oświetlenie hybrydowe przejścia dla pieszych

Studzienka rewizyjna

Numery działek objętych opracowaniem

Słupy należące do Orange Polska S.A., których podpory kolidują z projektowaną ścieżką rekreacyjną. Podpory zostaną przestawione poza przebieg projektowanej ścieżki.

MAPA DO CELÓW PROJEKTOWYCH

SKALA 1:500

Sekcje mapy: 6.198.25.03.3.1; 6.198.25.03.3.2; 6.198.25.03.1.4; 6.198.25.03.1.3
ID ZGL: 6640.830.2016

GEO-CAD
Adrian Banaszak
86-200 Chełmno, ul. Dworcowa 11
tel. 668 41 30 88
NIP: 8751531110; Regon: 341059837


GEODETA
Eugeniusz Rutajczyk
zaśw. GUSIK 4773
86-200 Chełmno, Szkolna 4/12
tel. 66 694 00 41, kom. 603 057 460

Podpisano się, że niniejszy dokument został opracowany w wyniku prac geodezyjnych i kartograficznych, których rezultaty zawierają informacje techniczne i faktograficzne, stanowiące podstawę do wydawania materiałów kartograficznych i mapy w tym zakresie.

Organ prowadzący planistyczny zespół geodezyjny i kartograficzny	STAROSTA CHEŁMIŃSKI
Identyfikator ewidencyjny materiału zasobu - numeru ewidencyjnego	P.04.04.2016.994
Data wpisania do ewidencji materiałów zasobu	22.05.2016
Imię, nazwisko i podpis osoby reprezentującej organ	<i>[Signature]</i>

Powiatowego Geodety (dokumentacja geodezyjna i kartograficzna)
mgr inż. Małgorzata Jankowska
Upr. nr 17637

Województwo: kujawsko-pomorskie
Powiat: chełmiński
Jednostka ewidencyjna: Chełmno
Obręb: Klamry
Arkusz: 6

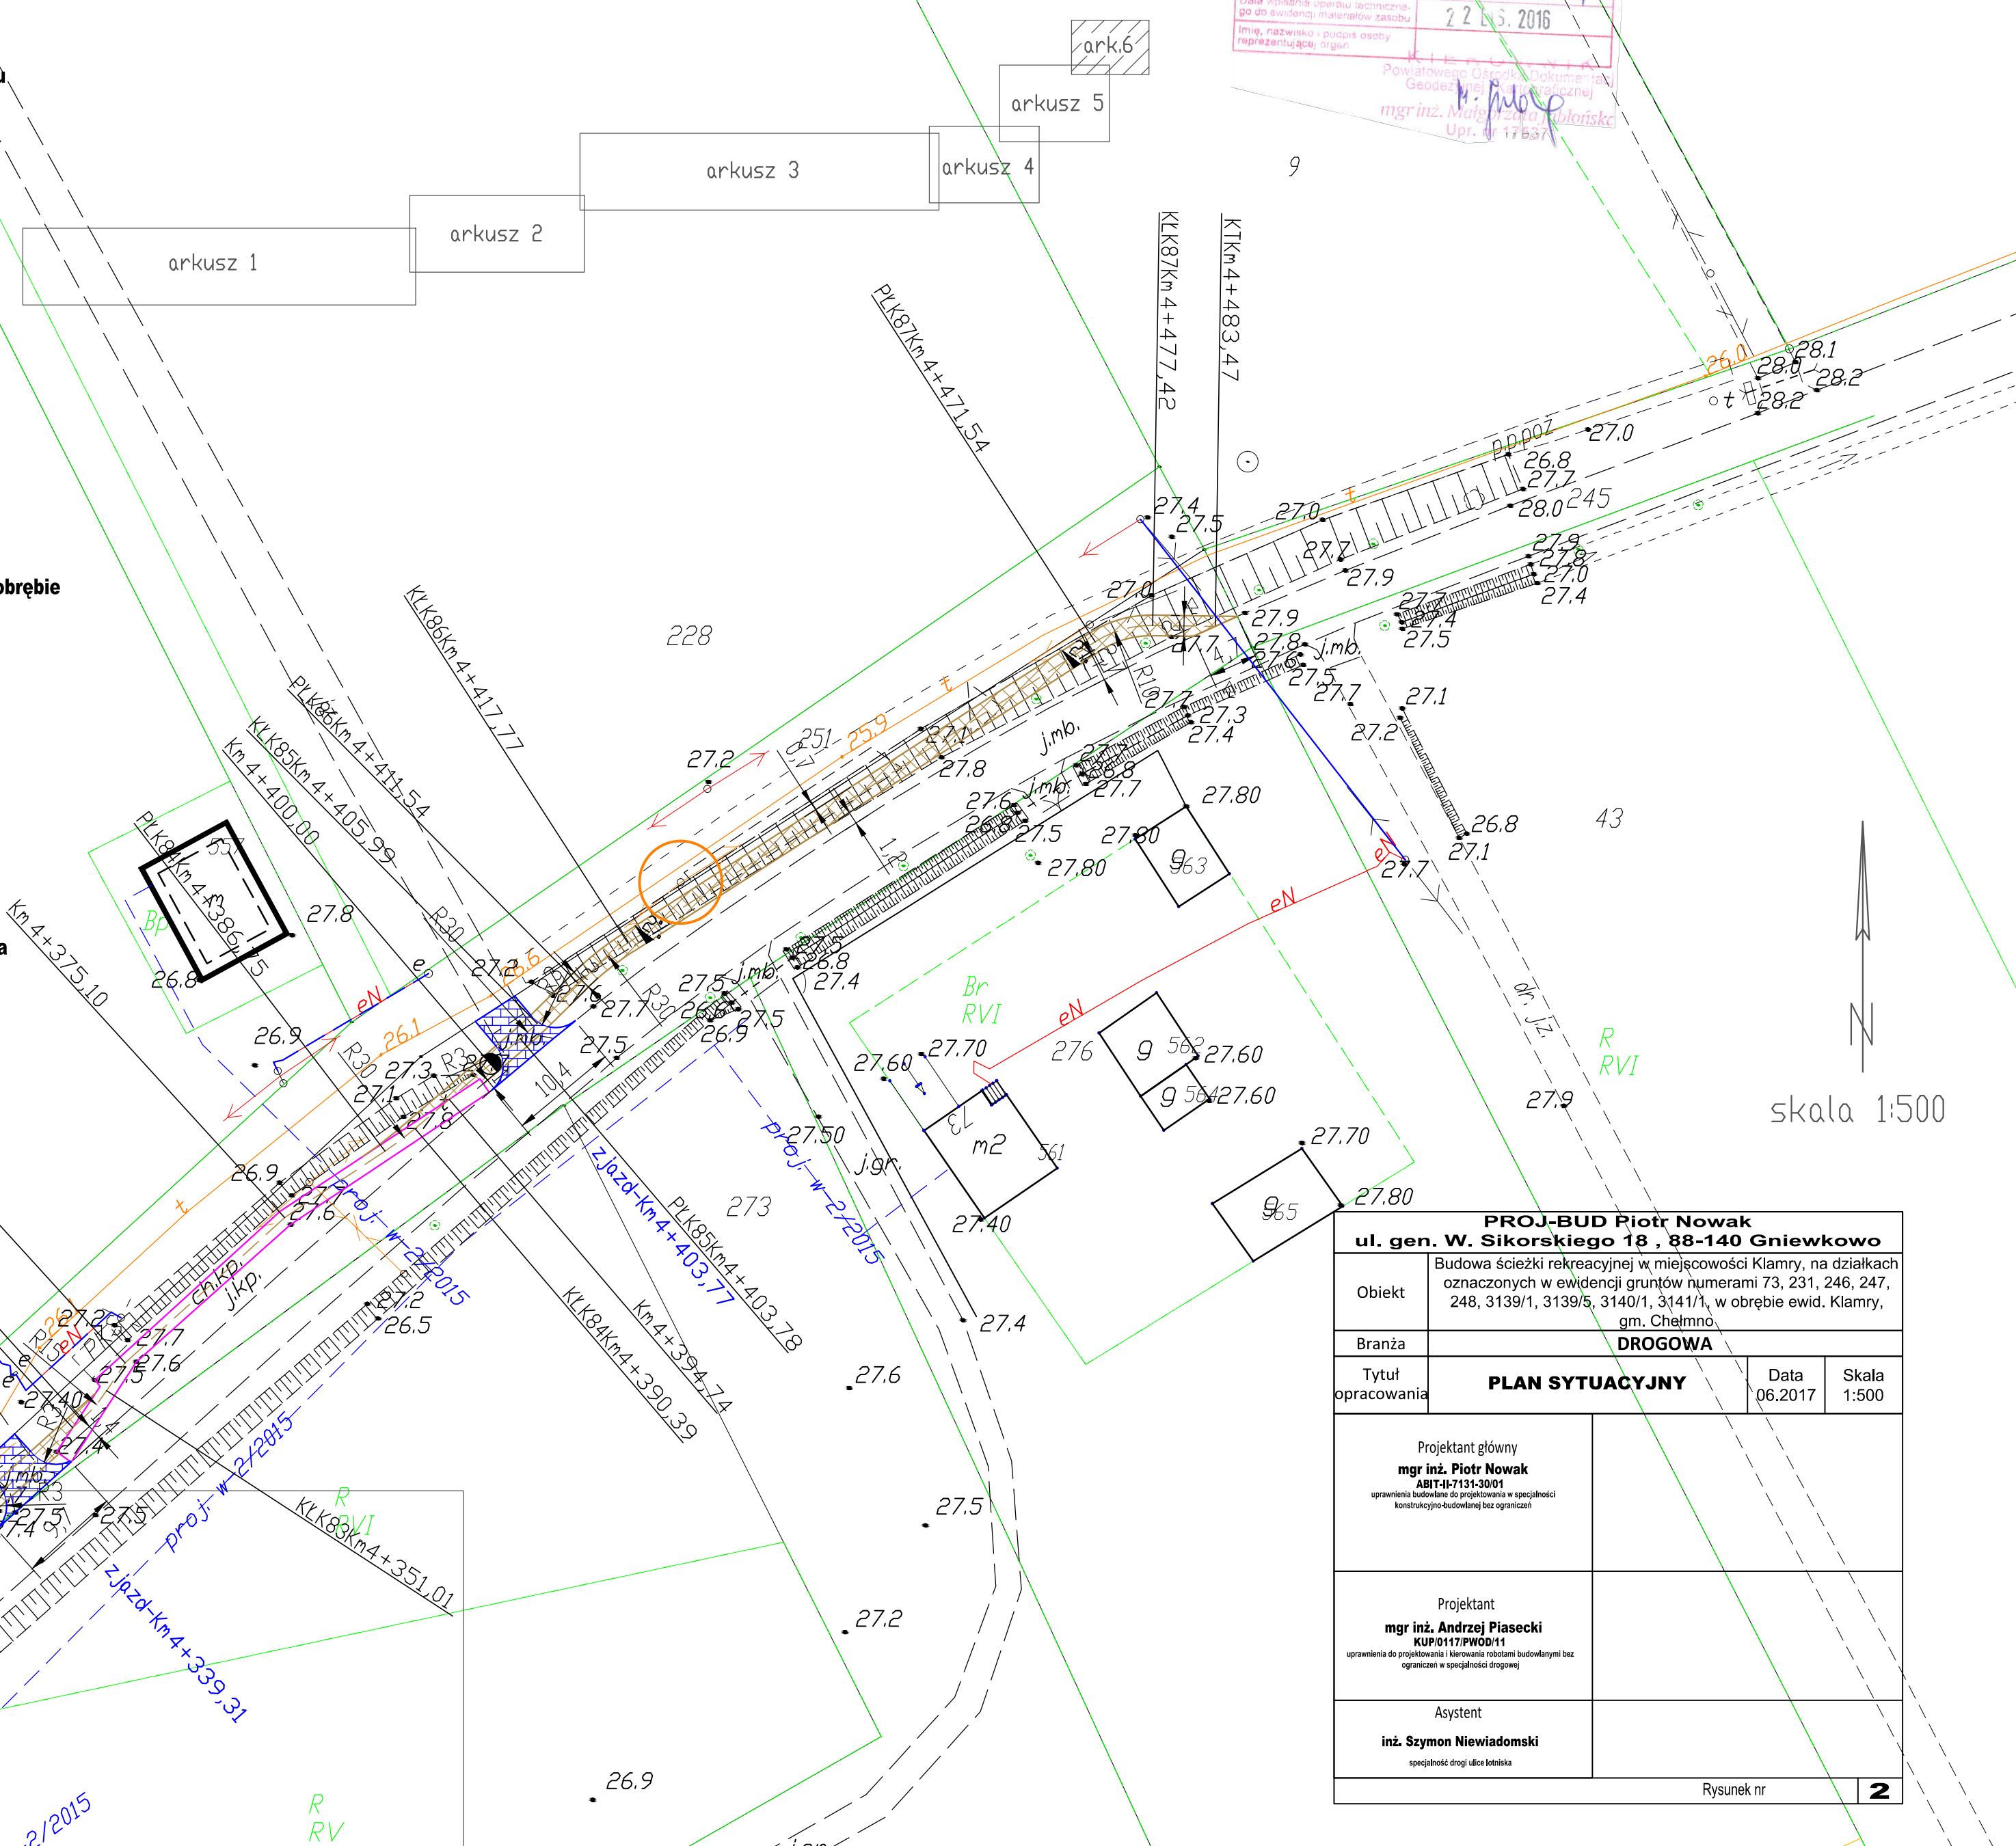

skala 1:500

PROJ-BUD Piotr Nowak			
ul. gen. W. Sikorskiego 18, 88-140 Gniewkowo			
Obiekt	Budowa ścieżki rekreacyjnej w miejscowości Klamry, na działkach oznaczonych w ewidencji gruntów numerami 73, 231, 246, 247, 248, 3139/1, 3139/5, 3140/1, 3141/1, w obrębie ewid. Klamry, gm. Chełmno.		
Branża	DROGOWA		
Tytuł opracowania	PLAN SYTUACYJNY	Data 06.2017	Skala 1:500
Projektant główny mgr inż. Piotr Nowak ABIT-II-7131-30/01 uprawnienia budowlane do projektowania w specjalności konstrukcyjno-budowlanej bez ograniczeń			
Projektant mgr inż. Andrzej Piasecki KUP/0117/PWOD/11 uprawnienia do projektowania i kierowania robotami budowlanymi bez ograniczeń w specjalności drogowej			
Asystent inż. Szymon Niewiadomski specjalność drogi ulic i lotniska			
Rysunek nr			2